



ПРЕМИНАВАНЕ НА ВОДОПРОВОД Ø200 ПЕВЛ РН10 ПО МОСТ

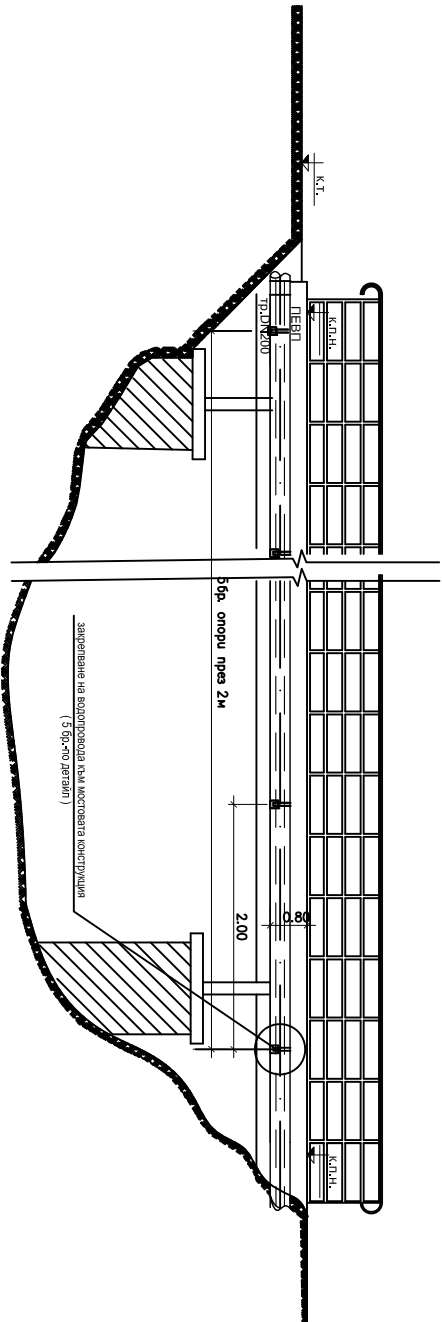


ЗАКРЕПВАНЕ НА ВОДОПРОВОД КЪМ МОСТОВА КОНСТРУКЦИЯ - детайл

РАЗРЕЗ М1:10

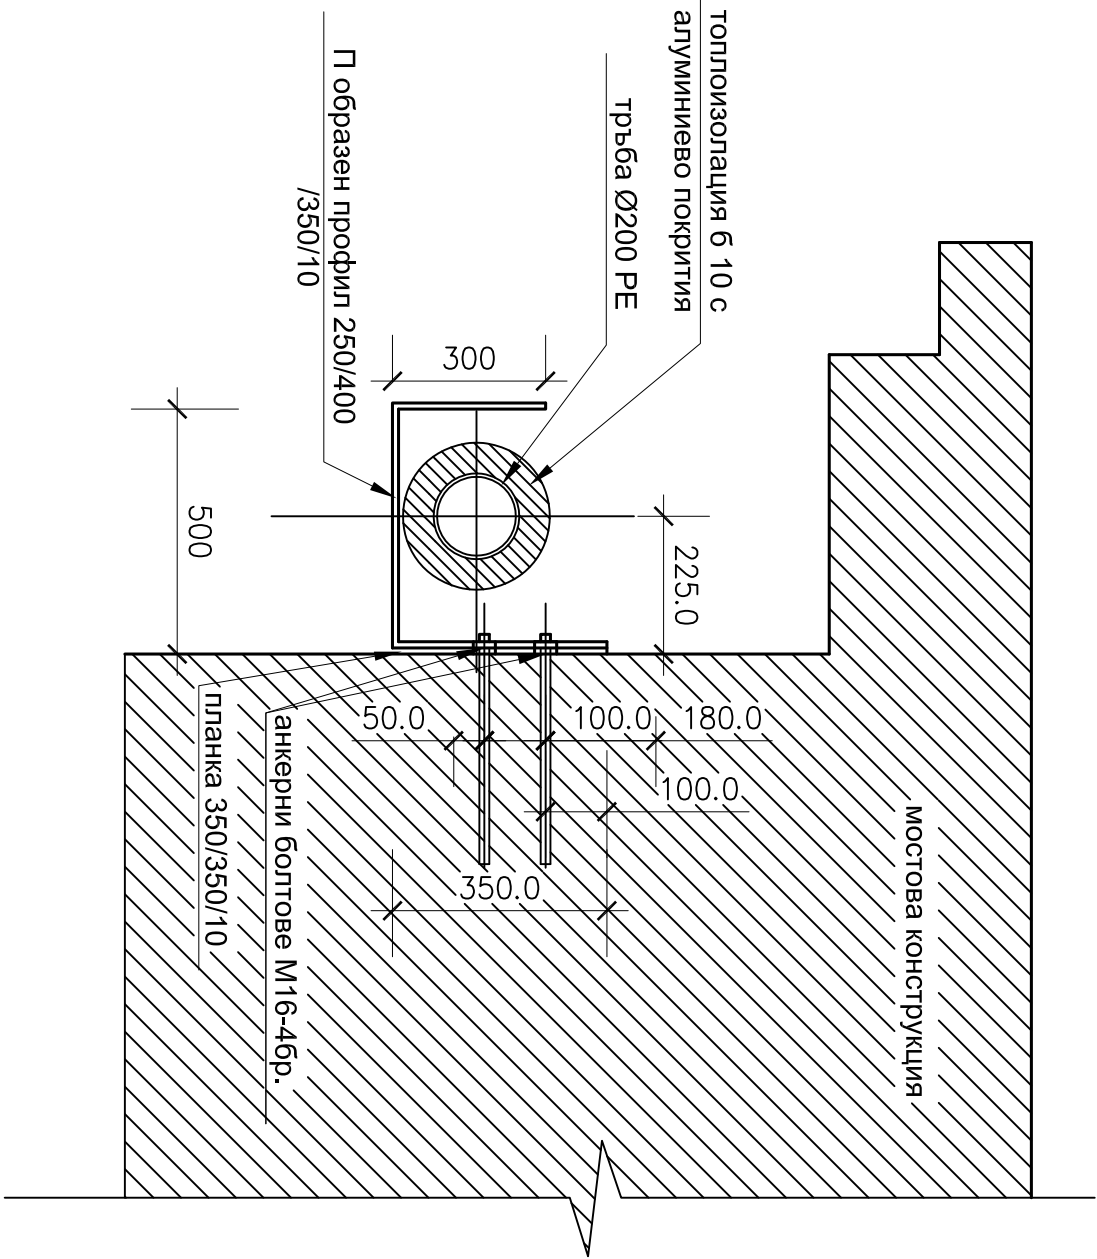

ИЗГЛЕД М1:10

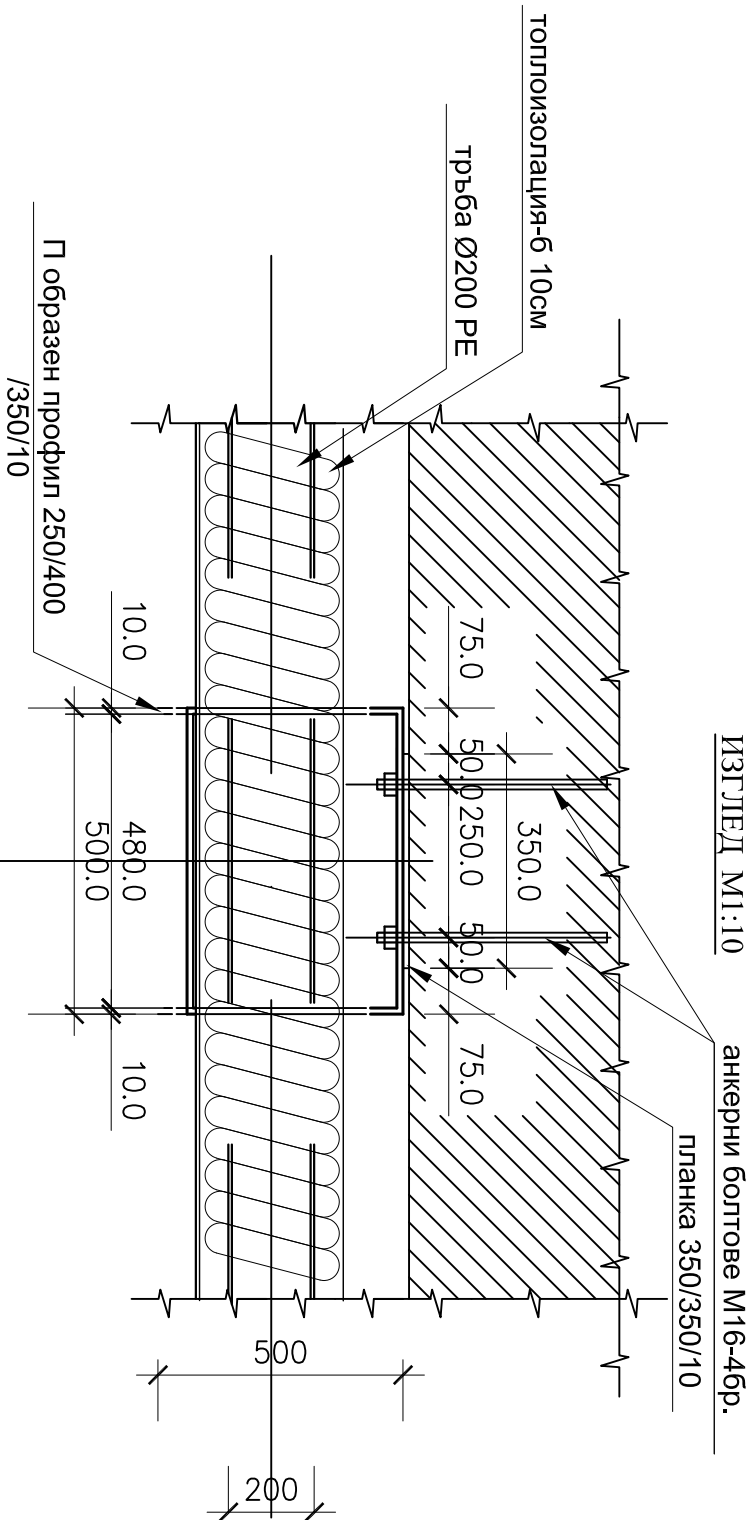

ИЗГЛЕД НА ПЛАНКА М1:10

