


ПРЕМИНАВАНЕ ПО ПЛОЩЕСТ ВОДОСТОК

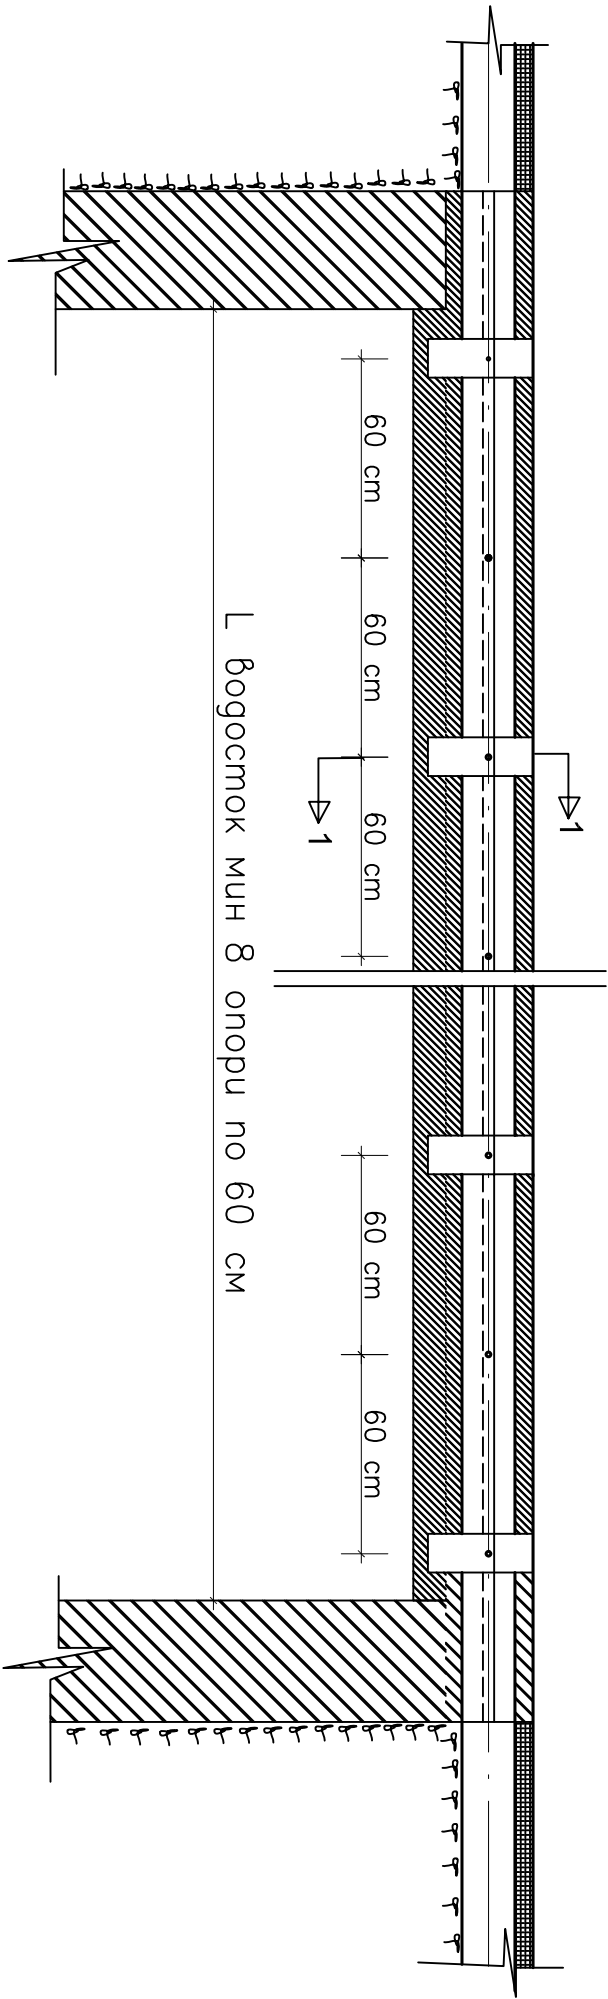

Л водосток мин 8 опори по 60 см

РАЗРЕЗ 1:1

