

ОБЕКТ: РЕКОНСТРУКЦИЯ И БЛАГОУСТРОЯВАНЕ НА ПЛОЩАДНИ
ПРОСТРАНСТВА В ГР.ГУЛЯНЦИ, С.ГИГЕН, С.БРЕСТ И С. ДОЛНИ ВИТ,
ОБЩИНА ГУЛЯНЦИ

ПОДОБЕКТ 4: РЕКОНСТРУКЦИЯ И БЛАГОУСТРОЯВАНЕ НА ПЛОЩАДНО
ПРОСТРАНСТВО С.ДОЛНИ ВИТ, ОБЩИНА ГУЛЯНЦИ

ВЪЗЛОЖИТЕЛ: ОБЩИНА ГУЛЯНЦИ

ПРОЕКТАНТ: „ДММ - ДИЗАЙН“ ЕООД

ЧАСТ: ПАРКОУСТРОЙСТВО И БЛАГОУСТРОЙСТВО

ФАЗА: ТЕХНИЧЕСКИ ИНВЕСТИЦИОНЕН ПРОЕКТ /ТИП/

Печат и подпис на проектанта:



СЪГЛАСУВАЛИ:

Част ПиБ:
/ л. арх. Д. Денева /


Част Геодезия:
/ инж. В. Русанов /

Част Електро.....
/инж. Н. Бърдарски/

Възложител:

Управител:
/ л. арх. Д. Денева /



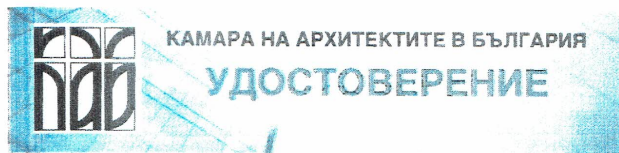

ландшафтен архитект
Деница Маринчева Толчиева-Денева
ПЪЛНА ПРОЕКТАНТСКА ПРАВОСПОСОБНОСТ



Дата на изд. 01/01/2018
Валидност 31/12/2018

Рег. № 04137

Председ. на Ком. по Рег.

Председател на УС



ЗАСТРАХОВАТЕЛНА ПОЛИЦА № 1317C

Застраховка "Професионална отговорност на участниците в проектирането и строителството"

На основание Въпросник/предложение и съгласно Общите условия на застраховка "Професионална отговорност на участниците в проектирането и строителството" при платена застрахователна премия ЗАД "Армеец" присма да застрахова професионалната отговорност на

Застрахован: "ДММ - Дизайн" ЕООД 200232698

гр. Плевен, ул. "Стефан Стамболов" № 4
(трите имена/фирма, адрес, телефон, факс, EГН/ЕИК)

Представяван от: Даниела Маринчева Тончиева - Денева
(трите имена, длъжност)

Професионална дейност: ☒ Проектант ☐ Консултант А ☐ Консултант Б ☐ Строител ☐ Лице, упражняващо строителен надзор
Консултант А: консултант, извършващ оценка за съответствието на инвестиционните обекти ☐ Лице, упражняващо технически контрол
Консултант Б: консултант, извършващ строителен надзор

Застрахователно покритие: ☒ Клауза А - за всички обекти по чл. 171 от ЗУТ ☐ Клауза Б - само за един обект по чл. 173 ал.1 от ЗУТ

Строителен обект:
(само за Клауза Б)
(наименование и адрес)

Лимити на отговорност (в лева)	Дейност 1: Проектант	Дейност 2:	Дейност 3:
Лимит за едно събитие, в т.ч.:	50,000		
лимит за имуществени вреди			
лимит за немуществени вреди			
лимит за едно уредено лице			
Общ лимит на отговорност	100,000		

Самоучастие на застрахования: няма

Срок на застраховката: 12 месеца от 00.00 часа на 25.01.2018 до 24.00 часа на 24.01.2019

Ретроактивна дата: _____ год.

Застраховката влиза в сила не по-рано от 00.00 часа на деня, следващ постъпването на застрахователната премия или първата вноска от нея (при разсрочено плащане) в брой или по банков път по сметката на Застрахователя.

Застрахователна премия: 100,00 лева; 2% ЗДЗП: 2,00 лева; ОБЩО ДЪЛЖИМА СУМА: 102,00 лева.
словом: Сто и две лева

Начин на плащане: ☒ еднократно ☐ разсрочено ☒ в брой ☐ по банков път

Вноска / Плащане	I-ва/	II-ра/	III-та/	IV-та/
	20..... г.	20..... г.	20..... г.	20..... г.
Премия, лв:				
2% ЗДЗП в лв:				
Обща сума в лв:				

В случаите на разсрочено плащане вноските от застрахователната премия се плащат в срока, посочен в Полицията. При неплащане на разсрочена вноска от застрахователната премия застрахователният договор се прекратява в 24,00 часа на петнадесетия ден от датата на подаване на неплатената разсрочена вноска.

Дата и място на издаване на полицата: 24.01.2018 год. гр. Плевен

Настоящата Полица, Въпросник/предложенията, Общите условия за застраховка "Професионална отговорност на участниците в проектирането и строителството", всички Добавъци и други придружаващи документи са неразделна част от застрахователния договор.

Застрахователен посредник: Съгласие Инс Брокер, 10090385

(трите имена, код)

Получих Общите условия на застраховка "Професионална отговорност на участниците в проектирането и строителството", запознах се с тях и заявявам, че ги приемам.

Застрахован:

(подпис и печат)

Застраховател:

(подпис и печат)



ОБЕКТ: РЕКОНСТРУКЦИЯ И БЛАГОУСТРОЯВАНЕ НА ПЛОЩАДНИ ПРОСТРАНСТВА В ГР.ГУЛЯНЦИ, С.ГИГЕН, С.БРЕСТ И С. ДОЛНИ ВИТ, ОБЩИНА ГУЛЯНЦИ

ПОДОБЕКТ 4: РЕКОНСТРУКЦИЯ И БЛАГОУСТРОЯВАНЕ НА ПЛОЩАДНО ПРОСТРАНСТВО С.ДОЛНИ ВИТ, ОБЩИНА ГУЛЯНЦИ

Обяснителна записка

1. ОСНОВАНИЕ ЗА ИЗРАБОТВАНЕ НА ПРОЕКТИРАНЕТО

Настоящият проект е изготвен на базата на техническо задание за проектиране на инвеститора с цел трайно подобрене на икономическото, социалното и екологичното състояние на територията, чрез реконструкция и благоустрояване на площадното пространство, които са съобразени с изискванията на

- ЗУТ
- Виза за проектиране издадена от Главния архитект на Община Гулянци .
- Геодезическа снимка и оглед на обекта.
- Наредба № 4/21.05.2001 г. за обхвата и съдържанието на инвестиционните проекти
- Наредба № 4 от 1 юли 2009 г. за проектиране, изпълнение и поддържане на строежите в съответствие с изискванията за достъпна среда за населението, включително за хората с увреждания;
- Наредба № 7 на МРРБ за правила и нормативи за устройство на отделните видове територии и устройствени зони
- Наредба № 1 за опазване на озеленените площи и декоративната растителност

2. СЪЩЕСТВУВАЩО ПОЛОЖЕНИЕ

Предмет на проектиране е площадното пространство в УПИ IX, кв.62 по плана на с. Долни Вит, община Гулянци. Обекта е разположен източно от ул. Христо Ботев, пред кметството на населеното място и северно от пощата. На юг граничи с тупикова улица, а на запад разработката по искане на Възложителя се ограничава до прилежащото парково пространство в имота. На площада не са извършвани ремонтни дейности повече от 40 години. Настилките са силно



ДММ ДИЗАЙН ЕООД

+359 899 944 041, +359 899 423 510; denism@abv.bg / www.dmm-design.com



компрометирани, обзавеждането и съоръженията са морално остарели и нефункционални. Растителността е превзела по-голяма част от настилките.

3. ОБЕМ И СЪДЪРЖАНИЕ НА ТЕХНИЧЕСКИЯТ ИНВЕСТИЦИОНЕН ПРОЕКТ

Разработката има за цел да оформи архитектурно-планировъчно и обемно - пространствено терена и да допринесе за общото подобряване на територията на обекта и хармонично вписване на благоустройствените работи, в общия рисунок. Стремешът е постигане на устойчива, безопасна и достъпна за всички архитектурна среда.

С проекта се предлага реконструкция съобразена с обичайте и нуждите на населението.

Обща площ на имота -5 200кв.м

Площа на разработката – 1 755кв.м.

За осигуряване на пространство за мероприятията и забавите, които се организират при различни събития /местни традиции/, с проекта се предлага запазване и разширяване на площадното пространство.

С проекта се осигуряват повече места за сядане. Разполага се табло за афиши и обяви с което да се ограничи безразборното им поставяне. Парковото обзавеждане –пейки, кошчета всички дървени елементи да са с устойчиви, здрави с гладки ръбове и да са лакирани в цвят бук. Вложените материали са с необходимите европейски изисквания за качество и икономическа амортизация в съответствие с Наредба №2/31.07.2003 за минимални гаранционни срокове за изпълнени СМР, съоръжения и строителни обекти.

Съществуващите настилки да се демонтират изцяло. С проекта се предлагат нови бетонови плочи на циментов разтвор 4см върху 15см минералбетон и ограничени с градински бетонови бордюри 8/20/50см цвят сив. Бетоновите плочи са комбинация от бетонови плочи 10/20/8см с фаска - мита повърхност с цветни оттенъци с кварцов пясък, бетонови плочи 20/20/8см - мита повърхност цвят антрацит, бетонови павета -10/10/8см -цвят сив.

За осигуряване на условия за достъпност на среда за хората с увреждания, бетоновите бордюри при кръстовището се занижават. Съществуващата отводнителна решетка се заменя с нова и се коригира височината съгласно верт.планировка. Елементите на обзавеждането са разположени така, че да не затрудняват и възпрепятстват достъпа им. Ширините на алеите и всички елементи на обзавеждането са съобразени с изискванията на Наредба №4 от 01.07.2009г. за проектиране изпълнение и поддържане на строежите в съответствие с изискванията за достъпна среда за населението, включително за хората с увреждания . Всички настилки са с плавен преход.



Съществуващата растителност е в добро състояние и се запазва, като се обогатява със сезонното въздействие на новопредвидените дървено-храстови групи.

При ситуирането на новопроектираната растителност са спазени нормативно определените отстояния до регулационни линии, съоръжения и проводи съгласно изискванията на Приложение № 1 на Наредба № 1 / 1993 г. на МТР и С за опазване на озеленените площи и декоративна растителност. При проектирането са търсени видове с целогодишен декоративен ефект. Включените видове са с характерни екологични изисквания за фитогеографската област на обекта. Използвани са комбинации от дървесно – храстови групи. Като дървесната растителност е използвана както за естетически цели, така и да предпазва от слънцето през горещите летни дни. Дърветата да бъдат едроразмерни месни видове, с бала пръст и да отговарят на следните изисквания: диаметър на бала пръст 0,80м., обиколка на стъблото на височина 1,20м (16-18см), право стъбло без видими наранявания, добре оформена корона с минимум 5 основни разклонения. При засаждането да се предвиди за широколистните дървета укрепване с два броя дървени обтежки (Ф10см., височина на колчето 2м. и ликово въже). Декоративните храсти също кореновата им система да е в контейнер с размери съгласно техническата спецификация. Всички вложени растителни видове да бъдат придружени със сертификат за качество.

Затревяването да се извърши след насипване с обогатена и обезпаразитена почва. Да се натори с NPK преди засяване на семената. Да се използва качествена тревна смеска, устойчива на сух въздух и високи температури.

Съставил:



НОВОПРОЕКТИРАНО ШИРОКОЛИСТНО ДЪРВО

СЪЩЕСТВУВАЩО ИГЛОЛИСТНО ДЪРВО

СЪЩЕСТВУВАЩО ШИРОКОЛИСТНО ДЪРВО

НОВОПРОЕКТИРАНИ ДЕКОРАТИВНИ ХРАСТИ

ДЕНДРОЛОГИЧЕСКОСТЬ						
№	ДЕКОРАТИВНЫЙ ВИД	ФОРМА	ПОДПЕРТОЧНОЕ	БР.	КР	ВЫСОТА
1	ACER PLATANOIDES	'Crimson King'	ШЕСТИП	1	В	250-300см
2	AESQUILUS HIPPOCASTANUM		ДВА КОНСКИХ КЕШЕН	4	В	250-300см
3	ACER PALMATUM		ПАЛКАПЕН	3	251	80-100см
4	YUCCA FILAMENTSA		ЮКА	5	21	30-40см
5	SPRAEAE JAPONICA	'Little Princess'	ЯПОНСКАЯ СМЕРП	30	150	30-40см
6	EUNONYMUS FORTUNEI	'Emerald 'n Gold'		60	0.51	15-20см
7	COTONEASTER CORONATIS	'Coral Beauty'	ДАМ. КОТОНЕАСТЕР	52	11	20-30см

3	- ДЕКОР.ВИД С № ПО ВЕДОМОСТ
8	- БРОЙКИ

посадъчна схема по метода на квазратите 200/200см



ПОДПИС И ПЕЧАТ НА ПРОЕКТАНТА :



+359 899 944 041 + 359 899 423 510 design@vnb.vn

D

ВЪЗПОЖИТЕЛ • ОБЩИНА ПУЛНИК

ОБЪЕКТ: РЕКОНСТРУКЦИЯ И БИ-

ОБЪЕКТ: РЕКОНСТРУКЦИЯ И ВОССТАНОВЛЕНИЕ

ПОЛОЖЕНИЕ 4: РЕКОНСТРУКЦИЯ

С.ДОЛНИ ВИТ, ОБЩИНА ГУЛЯНО

ЧЕРТЕЖ: Дендрологичен план

с посадъчна схема

Име	Изготвил:
-----	-----------

Проектант	л.арх. Д. Денкова
-----------	-------------------

[illegible][illegible]

--	--

Управител	л. арх. Деница Денева
	Платен от 2019

0107-00 P107

[illegible]

ОБЕКТ: РЕКОНСТРУКЦИЯ И БЛАГОУСТРОЯВАНЕ НА ПЛОЩАДНИ ПРОСТРАНСТВА В ГР.ГУЛЯНЦИ, С.ГИГЕН, С.БРЕСТ И С. ДОЛНИ ВИТ, ОБЩИНА ГУЛЯНЦИ

ПОДОБЕКТ 4: РЕКОНСТРУКЦИЯ И БЛАГОУСТРОЯВАНЕ НА ПЛОЩАДНО ПРОСТРАНСТВО С.ДОЛНИ ВИТ, ОБЩИНА ГУЛЯНЦИ

ВЪЗЛОЖИТЕЛ: ОБЩИНА ГУЛЯНЦИ

ПРОЕКТАНТ: „ДММ - ДИЗАЙН“ ЕООД

ЧАСТ: ГЕОДЕЗИЯ

ФАЗА: ТЕХНИЧЕСКИ ИНВЕСТИЦИОНЕН ПРОЕКТ /ТИП/

Печат и подпис на проектанта:



СЪГЛАСУВАЛИ:

Част ПиБ:
/ л. арх. Д. Денева /

Част Геодезия:
/ инж. В. Русанов /

Част Електро.....
/ инж. Н. Бърдарски /

Възложител:

Управител:
/ л. арх. Д. Денева /





ОБЯСНИТЕЛНА ЗАПИСКА

Настоящият проект съдържа геодезическа снимка, проект за вертикално планиране и трасировъчен план за **подобект 4 „Реконструкция и благоустройство на площадно пространство на с.Долни Вит, Община Гулянци”**.

При заснемането на обекта е използвана работната геодезическа основа на с.Долни Вит.

При изчертаването на снимката са нанесени подробните точки със съответните коти, като релефа не е показан с хоризонтали.

В проекта за вертикално планиране не са проектирани нови осови точки.

Бордюрите в проекта са котираны с кота бордюр-долу /котата на готовата настилка/ и кота бордюр-горе /съвпадаща с котата горния ръб на бордюра/.

Проектното решение на вертикалната планировка е съобразено със съществуващите на място сгради /входове и подходи/ и елементите на прилежащата инфраструктура. В максимална степен е запазен наклона на съществуващите трайни настилки.

Проектните /червените/ хоризонтали са показани през 10 см.

За изходен нивелачен репер е използвана точка от ДГМ с номер тт32 с кота 29.440м намираща се на територията на обекта, в неговата северозападна част. Същата е трайно материализирана и подбрана с оглед да се запази и по време на изпълнение на обекта.

Отводняването на обекта ще се извършва единствено и само повърхностно. Средната стойност на проектните наклони са от порядъка на 2,0%. Теренът позволява отичащият поток да се насочи към прилежащите улици.

На приложения чертеж показаните проектни коти, стойността на наклоните и посоките на оттичане на водите са оцветени в червен цвят.

Обекта предмет на вертикалната планировка е разположен във вътрешно квартално пространство на УИИ IX, кв.62 по ПУП на с.Долни Вит, Община Гулянци.

Трасировъчния проект е предложен за реализиране чрез трасиране по координати.





УДОСТОВЕРЕНИЕ

ЗА ПЪЛНА ПРОЕКТАНТСКА ПРАВОСПОСОБНОСТ

Регистрационен номер № 03309

Важи за 2018 година

инж. ВАЛЕНТИН ЛЮБОМИРОВ РУСАНОВ

ОБРАЗОВАТЕЛНО-КВАЛИФИКАЦИОННА СТЕПЕН

МАГИСТЪР

ПРОФЕСИОНАЛНА КВАЛИФИКАЦИЯ

ИНЖЕНЕР - ГЕОДЕЗИСТ

включен в регистъра на КИИП за лицата с пълна проектантска правоспособност
с протоколно решение на УС на КИИП 68/30.04.2010 г. по части:

ГЕОДЕЗИЯ, ПРИЛОЖНА ГЕОДЕЗИЯ, ВЕРТИКАЛНО ПЛАНИРАНЕ, ТРАСИРОВЪЧНИ
ПРОЕКТИ И ПЛАНОВЕ, ПЛАНОВЕ ЗА РЕГУЛАЦИЯ



Председател на РК

инж. С. Кирова



Председател на УС на КИИП


инж. И. Каралеев


Председател на КР

инж. А. Читев



ПОДПИС И ПЕЧАТ НА ПРОЕКТАНТА:

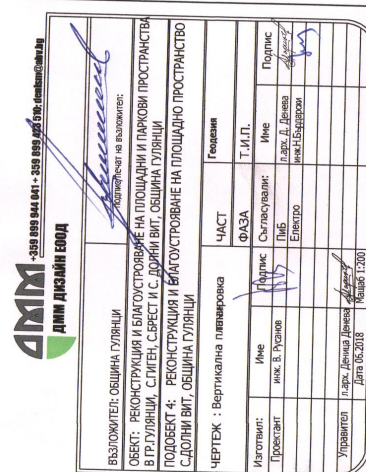


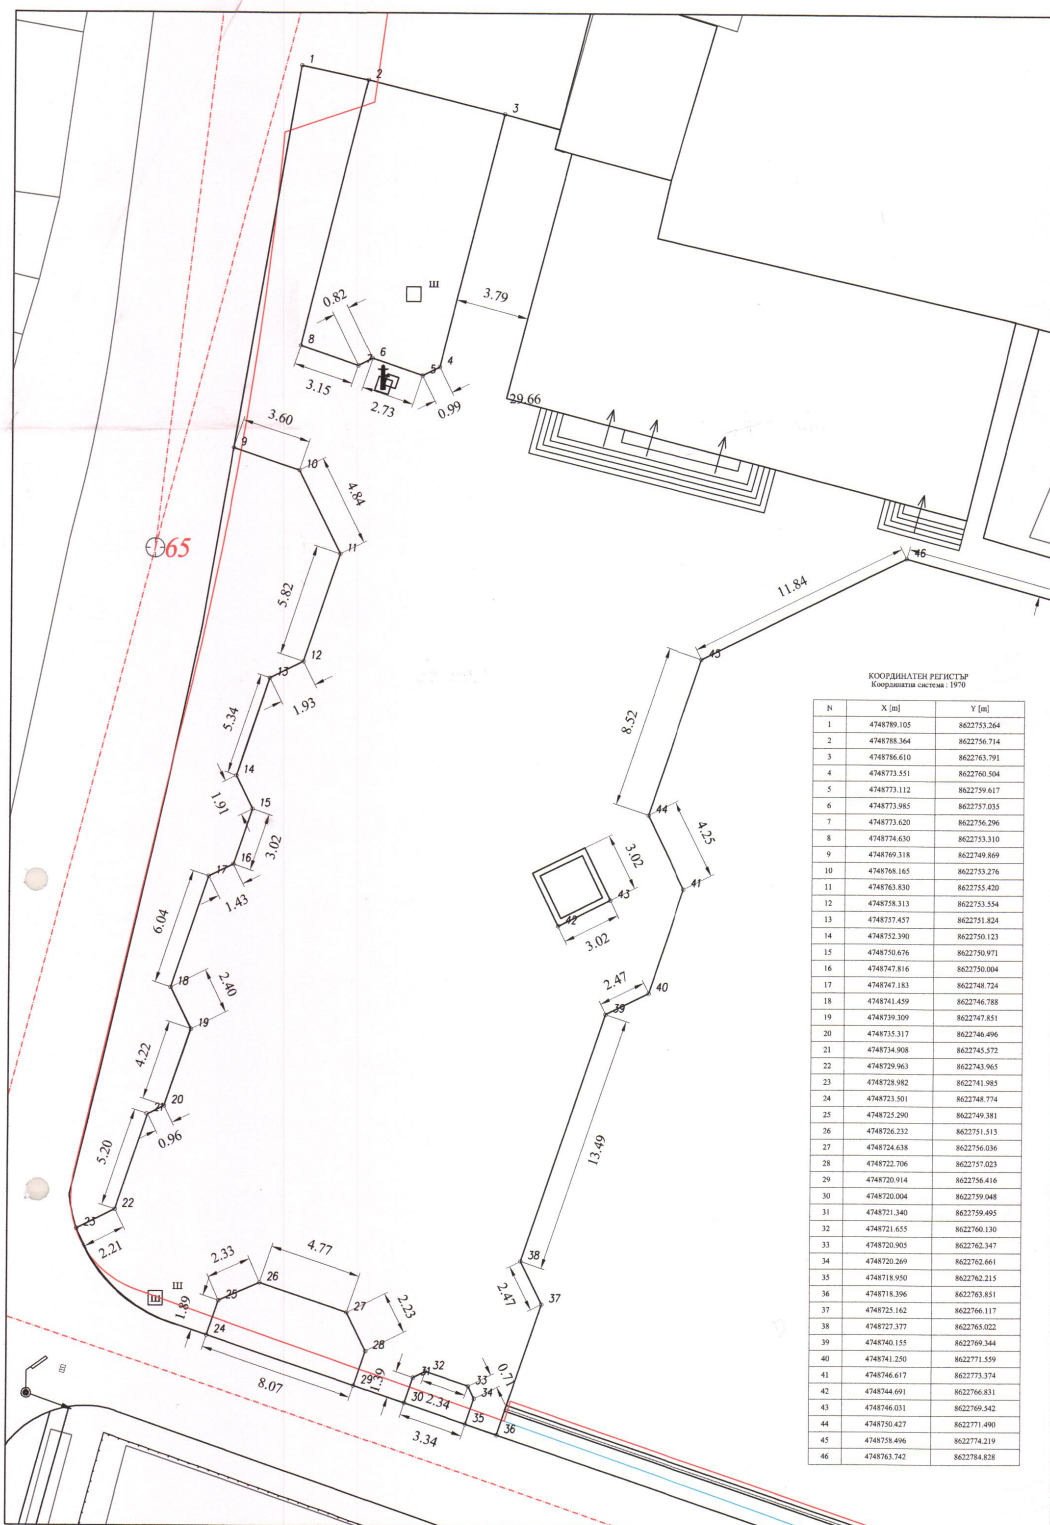

КООРДИНАТЕН РЕГИСТЪР
Координатна система: 1970

N	X [m]	Y [m]
1	4748789.105	8622753.264
2	4748788.364	8622756.714
3	4748786.610	8622763.791
4	4748773.551	8622760.594
5	4748773.112	8622759.617
6	4748773.985	8622757.025
7	4748773.620	8622756.296
8	4748774.620	8622753.310
9	4748769.316	8622749.869
10	4748768.165	8622755.276
11	4748768.830	8622755.420
12	4748758.313	8622753.554
13	4748757.457	8622753.824
14	4748752.390	8622750.123
15	4748750.676	8622750.971
16	4748747.816	8622750.004
17	4748747.183	8622748.724
18	4748741.459	8622746.788
19	4748739.309	8622747.851
20	4748735.317	8622746.496
21	4748734.908	8622745.572
22	4748729.963	8622743.965
23	4748728.982	8622741.985
24	4748723.501	8622748.774
25	4748725.290	8622749.381
26	4748726.232	8622751.513
27	4748724.638	8622756.036
28	4748722.706	8622757.023
29	4748720.914	8622756.416
30	4748720.004	8622759.048
31	4748721.340	8622759.495
32	4748721.655	8622760.130
33	4748720.905	8622762.547
34	4748720.269	8622762.661
35	4748718.950	8622762.215
36	4748718.396	8622763.851
37	4748725.162	8622766.117
38	4748727.377	8622765.022
39	4748740.155	8622769.344
40	4748741.250	8622771.559
41	4748746.617	8622773.374
42	4748744.691	8622766.831
43	4748746.031	8622769.542
44	4748750.427	8622771.490
45	4748758.496	8622774.219
46	4748763.742	8622764.828

ОБЩИНА ГУЛЯНЦИ, ОБЛАСТ ПЛЕВЕН
Отдел "Устройство на територията,
строителство и инвестиционна политика"
СЪГЛАСУВАМ
ЕКСПЕРТ КРЪП:
гр. Гулянци, 28.02.2018

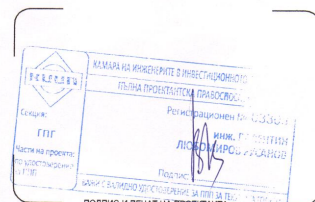

ДММ - 359 899 944 041 - 359 899 423 510; dmm@dmh.bg
ДММ ДИЗАЙН ЕООД

ВЪЗЛОЖИТЕЛ: ОБЩИНА ГУЛЯНЦИ

ОБЕКТ: РЕКОНСТРУКЦИЯ И БЛАГОУСТРОЯВАНЕ НА ПЛОЩАДНИ И ПАРКОВИ ПРОСТРАНСТВА В ГР.ГУЛЯНЦИ, СЛИГЕН, С.БРЕСТ И С.ДОЛНИ ВИТ, ОБЩИНА ГУЛЯНЦИ

ПОДОбЕКТ 4: РЕКОНСТРУКЦИЯ И БЛАГОУСТРОЯВАНЕ НА ПЛОЩАДНО ПРОСТРАНСТВО С.ДОЛНИ ВИТ, ОБЩИНА ГУЛЯНЦИ

ЧЕРТЕЖ : Трасировъчен план

ИЗГОТВИЛ: ИМЕ: ПОДПИС: СЪГЛАСУВАЛИ: ИМЕ: ПОДПИС:

ПРОЕКТАНТ: инок. В. Русанов

УПРАВИТЕЛ: л.арх. Денка Денка

Дата: 06.2018

Масштаб: 1:200

Фаза: Т.И.П.

Личност: л.арх. Д. Денка

Електро: инок. В. Русанов

EN ISO 9001: 2015 272/BGOS: 0036/06.2018



ОБЕКТ: РЕКОНСТРУКЦИЯ И БЛАГОУСТРОЯВАНЕ НА ПЛОЩАДНИ ПРОСТРАНСТВА В ГР.ГУЛЯНЦИ, С.ГИГЕН, С.БРЕСТ И С. ДОЛНИ ВИТ, ОБЩИНА ГУЛЯНЦИ

ПОДОБЕКТ 4: РЕКОНСТРУКЦИЯ И БЛАГОУСТРОЯВАНЕ НА ПЛОЩАДНО ПРОСТРАНСТВО С.ДОЛНИ ВИТ, ОБЩИНА ГУЛЯНЦИ

ВЪЗЛОЖИТЕЛ: ОБЩИНА ГУЛЯНЦИ

ПРОЕКТАНТ: „ДММ - ДИЗАЙН“ ЕООД

ЧАСТ: ЕЛЕКТРО

ФАЗА: ТЕХНИЧЕСКИ ИНВЕСТИЦИОНЕН ПРОЕКТ /ТИП/



Печат и подпис на проектанта:



СЪГЛАСУВАЛИ:

Част ПиБ:
/ л. арх. Д. Денева /

Част Геодезия:
/ инж. В. Русанов /

Част Електро.....
/инж. Н. Бърдарски /

Възложител:.....

Управител:.....

/ л. арх. Д. Денева /





УДОСТОВЕРЕНИЕ

ЗА ПЪЛНА ПРОЕКТАНТСКА ПРАВОСПОСОБНОСТ

Регистрационен номер № 03056

Важи за 2018 година

ИНЖ. НИКОЛАЙ ЦВЕТКОВ БЪРДАРСКИ



ОБРАЗОВАТЕЛНО-КВАЛИФИКАЦИОННА СТЕПЕН

МАГИСТЪР

ПРОФЕСИОНАЛНА КВАЛИФИКАЦИЯ

ЕЛЕКТРОИНЖЕНЕР

включен в регистъра на КИИП за лицата с пълна проектантска правоспособност
с протоколно решение на УС на КИИП 02/27.02.2004 г. по части:

ЕЛЕКТРИЧЕСКА

Председател на РК

инж. Ж. Иванов

Председател на КР

инж. А. Чипев

Председател на УС на КИИП

инж. И. Каралеев



2018

ЗАСТРАХОВАТЕЛНА ПОЛИЦА
№ 212218141000008 / 12.02.2018

ПО ЗАДЪЛЖИТЕЛНА ЗАСТРАХОВКА "ПРОФЕСИОНАЛНА ОТГОВОРНОСТ НА УЧАСТНИЦИТЕ В ПРОЕКТИРАНЕТО И СТРОИТЕЛСТВОТО"

"ДЗИ - ОБЩО ЗАСТРАХОВАНЕ" ЕАД, ЕИК 121718407, АДРЕС: РЕПУБЛИКА БЪЛГАРИЯ, ГР.СОФИЯ 1000, БУЛ. "ВИТОША", 89Б, НА ОСНОВАНИЕ ПЛАТЕНА ПРЕМИЯ И СЪГЛАСНО ОБЩИТЕ УСЛОВИЯ НА ЗАДЪЛЖИТЕЛНА ЗАСТРАХОВКА "ПРОФЕСИОНАЛНА ОТГОВОРНОСТ НА УЧАСТНИЦИТЕ В ПРОЕКТИРАНЕТО И СТРОИТЕЛСТВОТО" И КЛАУЗА "ПРОФЕСИОНАЛНА ОТГОВОРНОСТ НА ПРОЕКТАНТА", ПРИЕМА ДА ЗАСТРАХОВА В РАМКИТЕ НА ЛИМИТИТЕ, СРОКОВЕТЕ И УСЛОВИЯТА НА НАСТОЯЩАТА ПОЛИЦА:

ЗАСТРАХОВАЩ:	Име: НИКОЛАЙ ЦВЕТКОВ БЪРДАРСКИ ЕГН: 6506204063 Адрес: гр.Плевен 5800, ул. "Димитър Константинов" 11, вх. В, ет. 3, ап. 3
ЗАСТРАХОВАН:	Име: НИКОЛАЙ ЦВЕТКОВ БЪРДАРСКИ ЕГН: 6506204063 Адрес: гр.Плевен 5800, ул. "Димитър Константинов" 11, вх. В, ет. 3, ап. 3
ПРЕДМЕТ НА ЗАСТРАХОВКАТА:	Професионалната отговорност на Застрахователя за вреди, причинени на другите участници в строителството и/или на други трети лица, вследствие на неправилни действия или бездействия на Застрахователя, извършени при или по повод осъществяване на професионалната му дейност.
ЗАСТРАХОВАТЕЛНО ПОКРИТИЕ:	Съгласно приложените Общи условия на задължителна застраховка "Професионална отговорност на участниците в проектирането и строителството" и Клауза "Професионална отговорност на проектанта".
ПРОФЕСИОНАЛНА ДЕЙНОСТ НА ЗАСТРАХОВАНИЯ:	Изработване на инвестиционни проекти за обекти от четвърта категория и всяка по-ниска категория, съгласно действащото законодателство.
ЛИМИТИ НА ОТГОВОРНОСТ:	За едно събитие: 25,000 лв Агрегатен лимит: 50,000 лв
САМОУЧАСТИЕ НА ЗАСТРАХОВАНИЯ:	Застрахованият участва в обезщетяването на всяка причинена вреда като поема за своя сметка 10% от размера на всяко обезщетение, но не по-малко от 500 лв.
СРОК НА ЗАСТРАХОВКАТА:	1 година НАЧАЛО: 00:00 часа на 12.02.2018 г. КРАЙ: 24:00 часа на 11.02.2019 г.
РЕТРОАКТИВНА ДАТА:	12.02.2018 г.
ЗАСТРАХОВАТЕЛНА ПРЕМИЯ:	50.00 лв. Словом: петдесет лв.
ДАТА НА ПЛАЩАНЕ:	11.02.2018 г.
ДАНЪК 2% ВЪРХУ ЗП:	1.00 лв.
ОБЩА ДЪЛЖИМА СУМА: (ДЪЛЖИМА ЗАСТРАХОВАТЕЛНА ПРЕМИЯ + ДАНЪК 2% ВЪРХУ ЗП)	51.00 лв. Словом: петдесет и едно лв.
СПЕЦИАЛНИ ДОГОВОРНОСТИ:	Ако след сключване на застраховката Застрахованият започне да осъществява дейност, свързана с категория строителство, за които са предвидени по-високи минимални лимити на отговорност, той е длъжен да уведоми Застрахователя съгласно ОУ на задължителна застраховка "Професионална отговорност на участниците в проектирането и строителството" и да сключи анекс за увеличаване на лимитите по застрахователния договор срещу заплащане на допълнителна премия.

Декларирам, че ми е предоставена информацията по чл.324 и чл. 326 от КЗ преди сключване на настоящия договор и съм информиран от застрахователя за обстоятелствата по чл. 19 от ЗЗЛД, получил съм Общите условия, съдържащи информация съгласно ЗЗЛД; предоставям доброволно личните си данни, като условие за сключване на договор със застрахователя и във връзка с изпълнението на задълженията му, като страна по възникналото правоотношение; давам изрично си съгласие застрахователят да обработва предоставените от мен лични данни, да изисква и получава от трети лица мои лични данни, обработвани от тях в качеството им на администратори, да използва личните ми данни за предлагане на застрахователни услуги по директен начин и за проучване, относно предлаганите застрахователни продукти и услуги, да предоставя личните ми данни на трети лица.

Настоящата полица се издава в два еднообразни екземпляра - по един за Застрахователя и за Застрахователя.

Обект: РЕКОНСТРУКЦИЯ И БЛАГОУСТРОЯВАНЕ НА ПЛОЩАДНИ
ПРОСТРАНСТВА В ГР.ГУЛЯНЦИ, С.ГИГЕН, С.БРЕСТ И С. ДОЛНИ ВИТ,
ОБЩИНА ГУЛЯНЦИ

Подобект 4: РЕКОНСТРУКЦИЯ И БЛАГОУСТРОЯВАНЕ НА ПЛОЩАДНО
ПРОСТРАНСТВО С.ДОЛНИ ВИТ, ОБЩИНА ГУЛЯНЦИ

Възложител: ОБЩИНА ГУЛЯНЦИ

Част: ЕЛЕКТРИЧЕСКА

Фаза: ТЕХНИЧЕСКИ ИНВЕСТИЦИОНЕН ПРОЕКТ

Проектант: „ДММ-ДИЗАЙН“ЕООД



СЪДЪРЖАНИЕ

1.	Челен лист	1 стр.
2.	Съдържание	1 стр.
3.	Обяснителна записка	4 стр.
4.	Светотехнически изчисления	5 стр.
5.	Количествена сметка	1 стр.
6.	Графични материали	3 листа
6.1.	Електрическа мрежа парково осветление	1 лист
6.2.	Чертеж на декоративен парков стълб	1 лист
6.3.	Принципна еднолинейна схема на табло УО	1 лист

Обект: РЕКОНСТРУКЦИЯ И БЛАГОУСТРОЯВАНЕ НА ПЛОЩАДНИ
ПРОСТРАНСТВА В ГР.ГУЛЯНЦИ, С.ГИГЕН, С.БРЕСТ И С. ДОЛНИ ВИТ,
ОБЩИНА ГУЛЯНЦИ

Подобект 4: РЕКОНСТРУКЦИЯ И БЛАГОУСТРОЯВАНЕ НА ПЛОЩАДНО
ПРОСТРАНСТВО С.ДОЛНИ ВИТ, ОБЩИНА ГУЛЯНЦИ

Възложител: ОБЩИНА ГУЛЯНЦИ

Част: ЕЛЕКТРИЧЕСКА

Фаза: ТЕХНИЧЕСКИ ИНВЕСТИЦИОНЕН ПРОЕКТ

Проектант: „ДММ-ДИЗАЙН“ЕООД



Обяснителна записка

ОБЩИ ПОЛОЖЕНИЯ.

Проектът е разработен въз основа на задание на инвеститора, идеен проект, архитектурен и технологичен проект съгласуван с останалите специалности, заснемания на място и следните нормативни документи:

- Правилник за извършване и приемане на електромонтажните работи;
- Наредба №3 за устройството на електрическите уредби и електропроводните линии;
- Наредба №8 за правила и норми за разполагане на технически проводни и съоръжения в населени места;
- Наредба № Из-1971 за ПСТН.
- Наредба №4 "за проектиране, изграждане и експлоатация на електрическите уредби в сгради;
- Стандарт улично осветление – БДС EN 13201;
- Техническа документация на фирми-производители на съоръженията;

1.ХАРАКТЕРИСТИКА НА ОБЕКТА

Предмет на настоящият проект е реконструкция и благоустрояване на площадно пространство на територията на с. ДОЛНИ ВИТ ,общ.Гулянци .

2. ТЕХНИЧЕСКИ РЕШЕНИЯ.

Захранването на обекта ще се осъществи от съществуващата въздушна мрежа за улично осветление и по-точно от стълб №17 ,кл.Б ,МТП 1. На стълба ще се монтира ново табло за захранване и управление на парковото осветление. КУО е негорим шкаф със заключваема врата, степен на защита IP44 и е заземена. Осветлението на фонтаните ще се захрани от съществуващо табло ,намиращо се в кметството.

Преди започване на строителните дейности ,съгласно становището на електроразпределителното дружество трябва да се определи трасето на захранващите кабели ниско напрежение на читалището и на кметството. Кабелите са

положени подземно и за определянето на точното им разположение ще се използва мобилна кабелна лаборатория. Поради наличието на трасета на комуникационни кабели за радио и телевизионен сигнал, трябва да се уведоми кабелния оператор за предстоящите строителни работи и демонтажа на стълбове по които минават техни трасета. Старите метални стълбове за парково осветление са предвидени за демонтаж.

Осветяването на площадното пространство ще се реализира с паркови осветителни тела с мощност 20W със светодиоди, монтирани върху нови стоманотръбни стълбове с височина 4м. Цвета на светлината е студено бял с цветна температура 5000 °K. Външната обвивка на осветителното тяло е от поликарбонат /PC/ -прозрачен. Задължително оптичната система на осветителното тяло да осигурява насочването на светлинния поток в долната полусфера. Осветителните тела ще се монтират върху нови стоманотръбни стълбове с височина Н-4 метра. Начина на монтаж на стълбовете е фланцеви върху бетонен фундамент. Предварително в направените изкопи ще се излее фундамент с бетон марка Б12. В средата на фундамента да се монтират преди бетонирането гъвкавите тръби с входящия и изходящия кабел. На подходяща височина в основата на стълба има метална вратичка за разклонителната кутия. На всеки стълб да се монтира разклонителна кутия с предпазител. На указаните места да се монтират заземления.

Осветяването на площадното пространство ще се реализира и с улични осветителни тела с мощност 60W със светодиоди, монтирани върху нови стоманотръбни стълбове с височина 8м. Цвета на светлината е студено бял с цветна температура 5000 °K. Осветителите ще се монтират върху двойна рогатка, разположени на 180° като единия осветител е насочен към уличното платно, а другия навътре към площада. Задължително оптичната система на осветителното тяло да осигурява светоразпределение на уличен осветител. Осветителните тела ще се монтират върху нови стоманотръбни стълбове с височина Н-8 метра. Начина на монтаж на стълбовете е потопен в бетонен фундамент. Предварително в направените изкопи ще се излее фундамент с бетон марка Б12. В средата на фундамента да се монтират преди бетонирането гъвкавите тръби с входящия и изходящия кабел. На подходяща височина в основата на стълба има метална вратичка за разклонителната кутия. На всеки стълб да се монтира разклонителна кутия с предпазител. На указаните места да се монтират заземления.

За осветяване на пилоните със знамена са предвидени вградени в настилка прожектори, със светодиоди с мощност 50W. Оптичната система трябва да е с малък ъгъл и да позволява насочване в определени граници. Поради особеностите на монтаж на вградени в настилка прожектори, трябва стриктно да се спазват инструкциите на производителя. Тази група осветителни тела ще се захрани от стълб №3/1 за парково осветление.

От новото табло за управление на уличното осветление КУО до новопроектираните осветители ще се положат кабели СВТ 4x4мм² изтеглени в гофрирана инсталационна тръба Ø40 от PVC. Кабелите ще се положат под земята в изкоп с размери 0,6/0,4м. Под кабела се предвижда направа на пясъчно легло с дебелина 10см., както и пясъчна насипка над кабела също с дебелина 10см. Предназначението на пясъчния слой е да подобри охлаждането на кабела и да го предпази от нараняване при слягане на земната маса.

При пресичането на пътища кабелите ще се положат в инсталационна тръба Ø110мм., а изкопът ще бъде с размери 1,1/0,6м. Кабелите трябва да се полагат зигзагообразно с резерв 1-3 %, достатъчен за компенсиране на евентуално

разместване на терена и деформацията на кабелите вследствие на температурните изменения.

В местата на преминаване на кабелите от хоризонтална във вертикална плоскост, при въводи в тръби, при кабелни шахти, при въводи в табла и др. трябва да се оставя резерв във формата на буквата „Ω“. Запас в кабелната дължина трябва да бъде оставен и при кабелните муфи. При влизане и излизане на кабелите в разклонителни кутии и табла те ще бъдат предпазени с излазни газови тръби. Минималното светло отстояние от основите на сгради (огради) да бъде 0,6м

Ел. инсталациите в обекта се изпълняват по начин и с материали отговарящи на Наредба № 3, ПТБ, ППСТН – Наредба № Из-1971 и 4. Нормените осветености са по БДС EN 13201. Броят и мощността на осветителните тела са избрани на базата на направени светлотехнически изчисления. Видът им е съобразен с предназначението на осветяваните участъци. При пресичането на електрическите кабели с други технически проводни са спазени всички минимални хоризонтални и вертикални отстояния съгласно изискванията на Наредба №8.

Вида на осветителните тела, местата им и сечението на проводниците са дадени на работните чертежи.

I. ТЕХНИКА НА БЕЗОПАСНОСТ:

1. Ел. таблата и металните нетоководещи части на осветителите и стълбовете се заземяват

2. Всички ел. консуматори се заземяват с третото и петото жило на захранващият проводник.

3. Връзката на изходящите и входящите проводници от таблата ще става посредством кабелни обувки, а за малките сечения – с ухо и винтово съединение. Всички силови електросъоръжения, както и онези от монофазните, които са монтирани при особени случаи ще бъдат технически обезопасени, като нетоководещите им метални части се съединяват към нулевата шина на таблото чрез трети /пети/ заземителен проводник. Заземителната инсталация ще се изпълни с поцинкована шина 40/4 мм като за заземление ще се използват поцинковани колове с дължина 2,5 м.

4. Ел. монтажните работи да се изпълняват съгласно Наредба № 3, ПТБ , ППСТН.

5. Да се съставят протоколи за състоянието на кабелите, заземленията и зануленията.

6. Приложена е отделна записка по ТБТ образец 9

 Секция: ЕАСТ Членство: Получено: 30.11.2011	КАМАТА НА ИНЖЕНЕРИТЕ В ИЗВЕЩАНИЕТО ЗА ПРОЕКТИРАНЕ
	ПЪЛНА ПРОЕКТАНТСКА ПРАВОМОЩНОСТ
СЪСТАВИЛ:	Регистрационен № 03056
	инж. НИКОЛАЙ ИЗЕТКОВ БЪРДАРСКИ
Получено:	Получено:
БАНКА ЗА ПЛАЩАНЕ	БАНКА ЗА ПЛАЩАНЕ

инж. Н. Бърдарски

РЕМОНТ НА ПЛОЩАДИ - с.ГИГЕН,с.БРЕСТ и с.ДОЛНИ ВИТ

СВЕТОТЕХНИЧЕСКИ ИЗЧИСЛЕНИЯ



Partner for Contact: Община ГУЛЯНЦИ
Order No.:
Company:
Customer No.:

Date: 30.06.2013
Operator: инж.Николай Бърдарски

ЕЛКО ООД

гр.Плевен
ул."Васил Левски"152Operator инж.Николай Бърдарски
Telephone +359 64 801789
Fax +359 64 801789
e-Mail elkopl@abv.bg

Philips BDS480 T15 1xGRN24-2S/830 DW / Luminaire Data Sheet

Luminous emittance 1:

Luminaire classification according to CIE: 100
CIE flux code: 35 73 97 100 80

CitySpirit – streetwise


CitySpirit is a range of street-lighting luminaires designed to provide excellent, environmentally friendly lighting without compromising on architectural appearance. The distinctive designs are clearly linked yet allow modularity.

To ensure perfect integration in the urban streetscape, the luminaire, mast and bracket of CitySpirit have been developed as one design. The range provides elegant and above all complete project solutions. Furthermore, transparent materials have been used to lighten the daytime appearance.

CitySpirit incorporates several optical concepts, which address issues such as spacing, night preservation, visual comfort and light trespass.

All CitySpirit indirect versions are retrofit luminaires, which can be equipped with conventional or LED light sources. In combination with different optical reflectors they deliver indirect high-quality warm white light. CitySpirit indirect LED has an upgradeable LED light engine, which ensures future-proof performance. Together with its constant light output and dimming functionality, the LED version ensures the highest operational efficiency.

The range further comprises Cone, Torch, Modern Lantern, Classic Lantern, Street, Street Color, Wall-mounted and Bollard models.

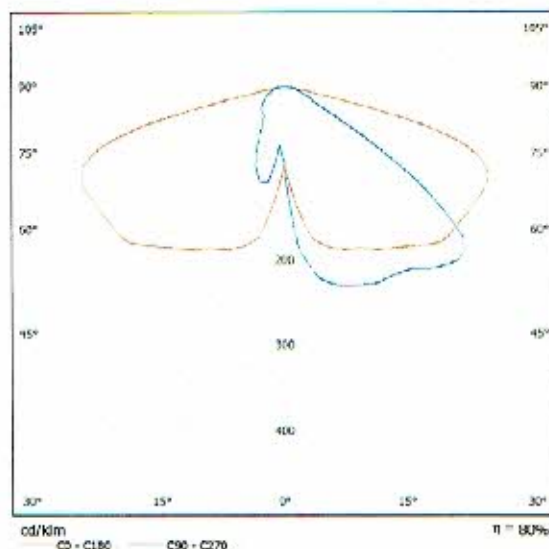

Due to missing symmetry properties, no UGR table can be displayed for this luminaire.



ЕЛКО ООД

гр.Плевен
ул."Васил Левски"152Operator инж.Николай Бърдарски
Telephone +359 64 801789
Fax +359 64 801789
e-Mail elkopl@abv.bg



Пешеходни Зони / Planning data

Street Profile

АЛЕЯ (Width: 5.000 m)

Maintenance factor: 0.70

Luminaire Arrangements

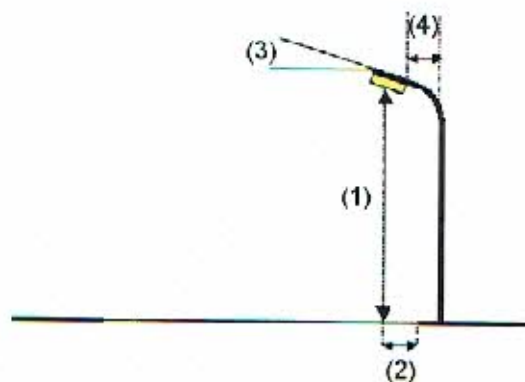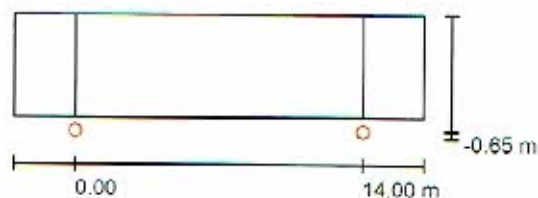

Luminaire:	Philips BDS480 T15 1xGRN24-2S/830 DM
Luminous flux (Luminaire):	1920 lm
Luminous flux (Lamps):	2400 lm
Luminaire Wattage:	26.8 W
Arrangement:	Single row, bottom
Pole Distance:	14.000 m
Mounting Height (1):	4.000 m
Height:	4.454 m
Overhang (2):	-0.650 m
Boom Angle (3):	0.0 °
Boom Length (4):	0.000 m

Maximum luminous intensities
at 70°: 549 cd/klm
at 80°: 52 cd/klm
at 90°: 0.00 cd/klm

Any direction forming the specified angle from the downward vertical, with the luminaire installed for use.

No luminous intensities above 90°.


Arrangement complies with luminous intensity class G3.

Arrangement complies with glare index class D.6.

ЕЛКО ООД

гр.Плевен
ул."Васил Левски"152Operator инж.Николай Бърдарски
Telephone +359 64 801789
Fax +359 64 801789
e-Mail elkoopl@abv.bg

Пешеходни Зони / Photometric Results

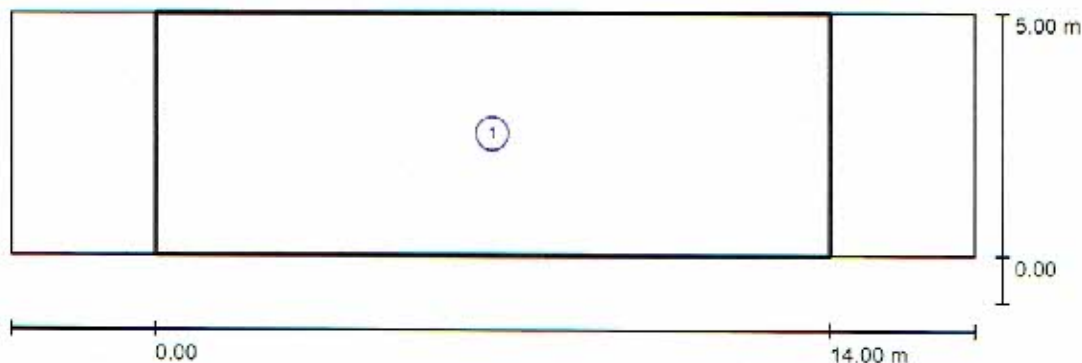

Maintenance factor: 0.70

Scale 1:143

Calculation Field List

1 АЛЕЯ

Length: 14.000 m, Width: 5.000 m

Grid: 10 x 4 Points

Accompanying Street Elements: АЛЕЯ.

Selected Lighting Class: S2

(All lighting performance requirements are met.)

Calculated values:

Required values according to class:

Fulfilled/Not fulfilled:

 E_{av} [lx]

11.57

 ≥ 10.00  E_{min} [lx]


5.45

 ≥ 3.00 

ЕЛКО ООД

гр.Плевен
ул."Васил Левски"152Operator инж.Николай Бърдарски
Telephone +359 64 801789
Fax +359 64 801789
e-Mail elkopl@abv.bg

Пешеходни Зони / АЛЕЯ / Isolines (E)

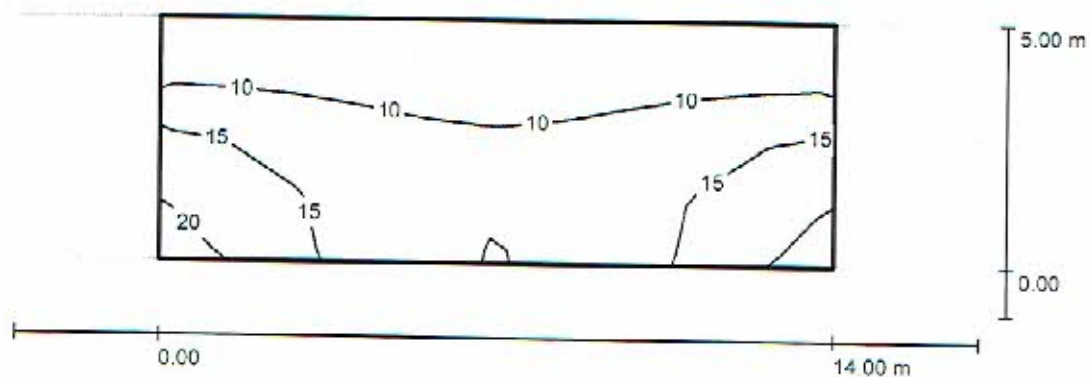

Values in Lux, Scale 1 : 143


Grid: 10 x 4 Points

 E_{av} [lx]
12 E_{min} [lx]
5.45 E_{max} [lx]
20 u_0
0.472 E_{min} / E_{max}
0.268



ОБЩИНА ГУЛЯНЦИ, ОБЛАСТ ПЛЕВЕН
Отдел „Устройство на територията,
строителство и инфраструктура на политика“
Проектната документация съставувана и
одобрена на 28.06.2018 г. от Главния
архитект на Община Гулянци
Гл. след. КР: гр. Гулянци

МОНТАЖ НА УЛИЧНО ОСВЕТИТЕЛНО ТЯЛО
ВЪРХУ НОВ СТЫЛБ ОТ СТОМАНЕНА ТРЪБА С ВИСОЧИНА 8М

ПРОЕКТАНТ:	ЕЛЕКТРО	инж.Н.Бърдарски		М 1:50
СЪГЛАСУВАЛИ				ЧЕРТЕЖ ...
	ВЪЗЛОЖИТЕЛ			2018 г.

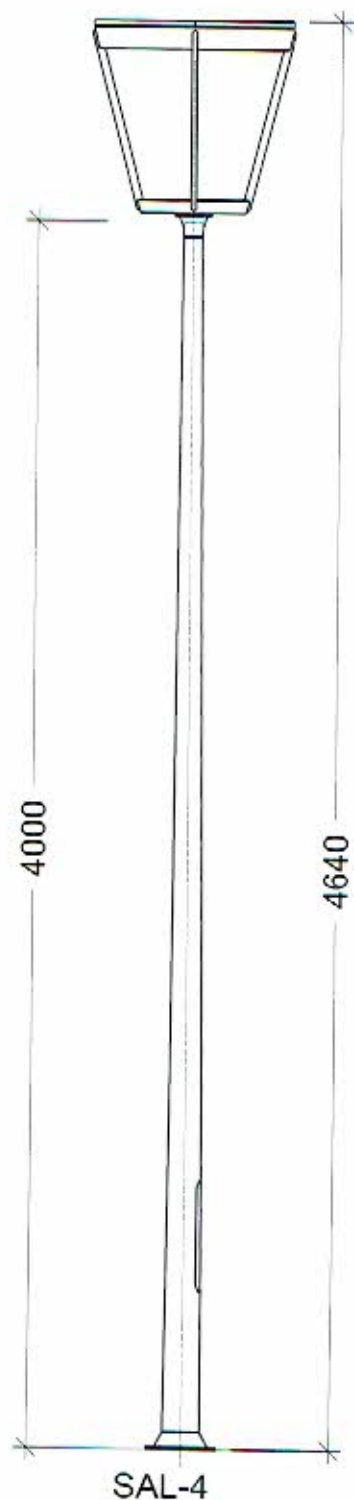

ОБЩИНА ГУЛЯНЦИ, ОБЛАСТ ПЛЕВЕН
 Отдел "Устройство на територията,
 строителство и инвестиционна политика"
 Проектната документация е съгласувана и
 одобрена на 20.11.2018 г. от Главния
 архитект на Община Гулянци
 Гл. спец. КР:

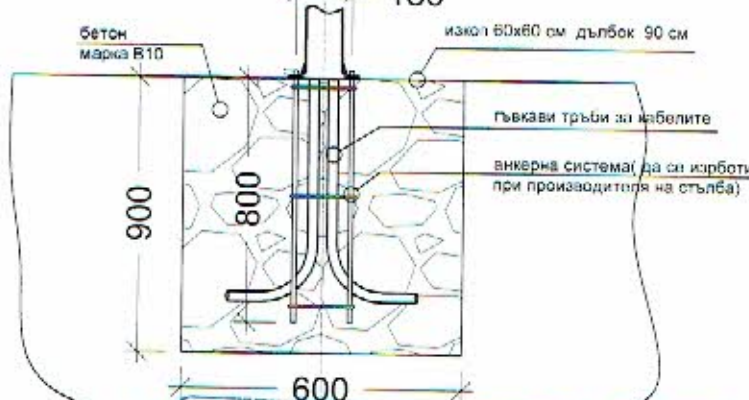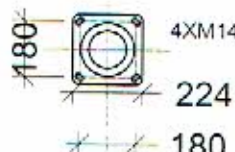

ДЕТАЙЛ ФУНДАМЕНТ ЗА ПАРКОВ СЪЛБ
 СЕЦИЈА: ЕАСТ
 ЧАСТИ НА ПРОЕКТА:
 ПО УСТАНОВИТЕЛСТВО
 ЗА ПОС
 ЗАДАЧА НА ИНЖЕНЕРСКО ИНВЕСТИЦИОННО ПРОЕКТИРАНЕ
 ДЪЛНА ПРОЕКТАНТОКА ПРАВОСТОВНОСТ
 ПРОЕКТЕН № 03056
 ИНЖ. НИКОЛАЙ
 ЦВЕТКОВ БЪРДАРСКИ
 ПОДПИС:
 ВАШИ С ВАШИТО УДОСТОЈЕРЕНИЕ ЗА ПОСРЕДУВАНАТА ГОДИНА

ОБЕКТ: РЕКОНСТРУКЦИЈА И БЛАГОУСТРОЈАВАЊЕ НА ПЛОЩАДНО ПРОСТРАНСТВО В ОБЩИНА ГУЛЯНЦИ			
СЪЛБ ДЕКОРАТИВЕН КОНИЧЕН С ВИСОЧИНА 4.0 МЕТРА МОНТАЖ С ФЛАНЕЦ, тип SAL-4 и ПАРКОВ ОСВЕТИТЕЛ			
ПРОЕКТАНТ:	ЕЛЕКТРО	инж. Н. Бърдарски	М 1:25
СЪГЛАСУВАЛИ			ЧЕРТЕЖ
ВЪЗЛОЖИТЕЛ			2018 г.

ЗАБЕЛЕЖКА:

1. Всички подземни трасета да се изпълнят с кабел СВТТ 4x4 или 4x6mm².
2. Кабела да се изтегли в гофрирана тръба ф40 или да се положи директно в изкоп 0,7/0,4м.
3. На местата указани на чертежа кабела да се изтегли в тръба КОРОFLEX ф110 в изкоп 1,1/0,5м.
4. Всички метални части на стълбове да се заземят.
5. Максималната сила, начинът на тоглене и минималните радиуси на огъване на кабелите се определят по указания на производителя.
6. Всички кабелни линии да се изпълнят според изискванията на НАРЕДБА №3 и НАРЕДБА №13-1971.

20W LED-S
H=4м

20W LED-S
H=4м

3x50W-LED

СВТТ 4x4
В ИЗКОП

20W LED-S
H=4м

20W LED-S
H=4м

20W LED-S
H=4м

същ. стълб УО
въздушна мрежа
УОТ 2x36W КЛЛ

КУО

СВТТ 4x4
В ИЗКОП

20W LED-S
H=4м

20W LED-S
H=4м

20W LED-S
H=4м

ОБЩИНА ГУЛЯНЦИ, ОБЛАСТ ПЛЕВЕН
Отдел „Устройство на територията,
строителство и инвестиционна политика“
Проектната документация е съгласувана и
одобрена на 28.06.2018 г. от Главния
архитект на Община Гулянци
Гл. спец. КР: [подпис]

ЛЕГЕНДА

- СТЪЛБ МЕТАЛЕН С ПРОЕКТОРИ H=4м
2x50W LED
- СТЪЛБ МЕТАЛЕН H=4м С УЛИЧНИ ОСВ.
TSLA 2x50W LED
- СТЪЛБ МЕТАЛЕН H=4м С ПАРКОВО ОСВ.
ТЯЛО 1x20W LED-S
- ОСВЕТИТЕЛНО ТЯЛО ЗА ВЪРХОВНО В
ЗЕМЯ 1x50W LED
- ОСВЕТИТЕЛНО ТЯЛО ЗА ВЪРХОВНО В
ЗЕМЯ 1x50W LED
- КАБЕЛНА ЛИНИЯ В РУС ТРЪБА ИЛИ ДИРЕКТНО
В ЗЕМЯ
- РЕЗЕРВНА ВЪРЪЗКА МЕЖДУ ИЗВОДИТЕ
- НОМЕР СЪЛЪБ / НОМЕР ИЗВОД
- ТАБЛО УПРАВЛЕНИЕ УЛИЧНО ОСВЕЩЕНИЕ
- ТАБЛО УПРАВЛЕНИЕ ПОМПА ИЛИ ПРОК.
- НОВО ЗАЗЕМЛЕНИЕ
- ОБХВАТ НА ПРОЕКТАТА РАЗРАБОТКА

 Специал: ЕАСТ Част от проекта: по изготвяне на	ВЪЗМЪТ НА ИЗОБРЕЩЕНИЕ В ИНВЕСТИЦИОННО ПРОЕКТИРВАНЕ ПЪЛНА ПРОЕКТИРОВА ПРАВОМОЩНОСТ Регистрационен №: 02056 ИМЕН: НИКОЛАЙ ЦВЕТКОВ-ВЕЛБАРСКИ Подпис: [подпис] БАНК С МАШИНО ЧЕРТОВАНЕ ЗА ПОСЛЕДОВАТЕЛНА ПОДПИСКА
	ПОДПИС И ПЕЧАТ НА ПРОЕКТАТА

DM 359 899 944 041 • 359 899 426 910; denism@abv.bg
ДИМ ДИЗАЙН ЕООД

Възложител: ОБЩИНА ГУЛЯНЦИ Проектант: [подпис] ОБЕКТ: РЕКОНСТРУКЦИЯ И БЛАГОУСТРОЯВАНЕ НА ПЛОЩАДНО ПРОСТРАНСТВО В ГР.ГУЛЯНЦИ, С.ГИГЕН, С.БРЕСТ И С. ДОЛНИ ВИТ, ОБЩИНА ГУЛЯНЦИ ПОДОбЕКТ 4: РЕКОНСТРУКЦИЯ И БЛАГОУСТРОЯВАНЕ НА ПЛОЩАДНО ПРОСТРАНСТВО С.ДОЛНИ ВИТ, ОБЩИНА ГУЛЯНЦИ					
Чертеж: Електрическа мрежа осветление		ЧАСТ ФАЗА		Електро Т.И.П.	
Изготвил:	Име	Подпис	Съгласувал:	Име	Подпис
Проектант	инж.Н.Български	[подпис]	Георгиев	инж.В. Денев	[подпис]
Управител	л.арх. Денев Денев	[подпис]	Дата 06.2018	Масщаб 1:200	

EN ISO 9001: 2015 272/BGOS: 0036/06.2018



ОБЩИНА ГУЛЯНЦИ, ОБЛАСТ ПЛЕВЕН

гр. Гулянци, ул. "В. Левски" № 32, тел: 6561/2171, e-mail: obshtina_gulianci@mail.bg

Отдел „Устройство на територията, строителство и инвестиционна политика“

СКИЦА № 63
на УПИ IX
по плана на гр.(с.) Долни Вит
М 1:1000


Съгласувам за
Реконструкция
и благоустройство

на площадно
пространство в
с. Долни Вит, ЗА ПРОЕКТИРАНЕ

общ. Гулянци

г.м.г.г.

26.04.2018г.

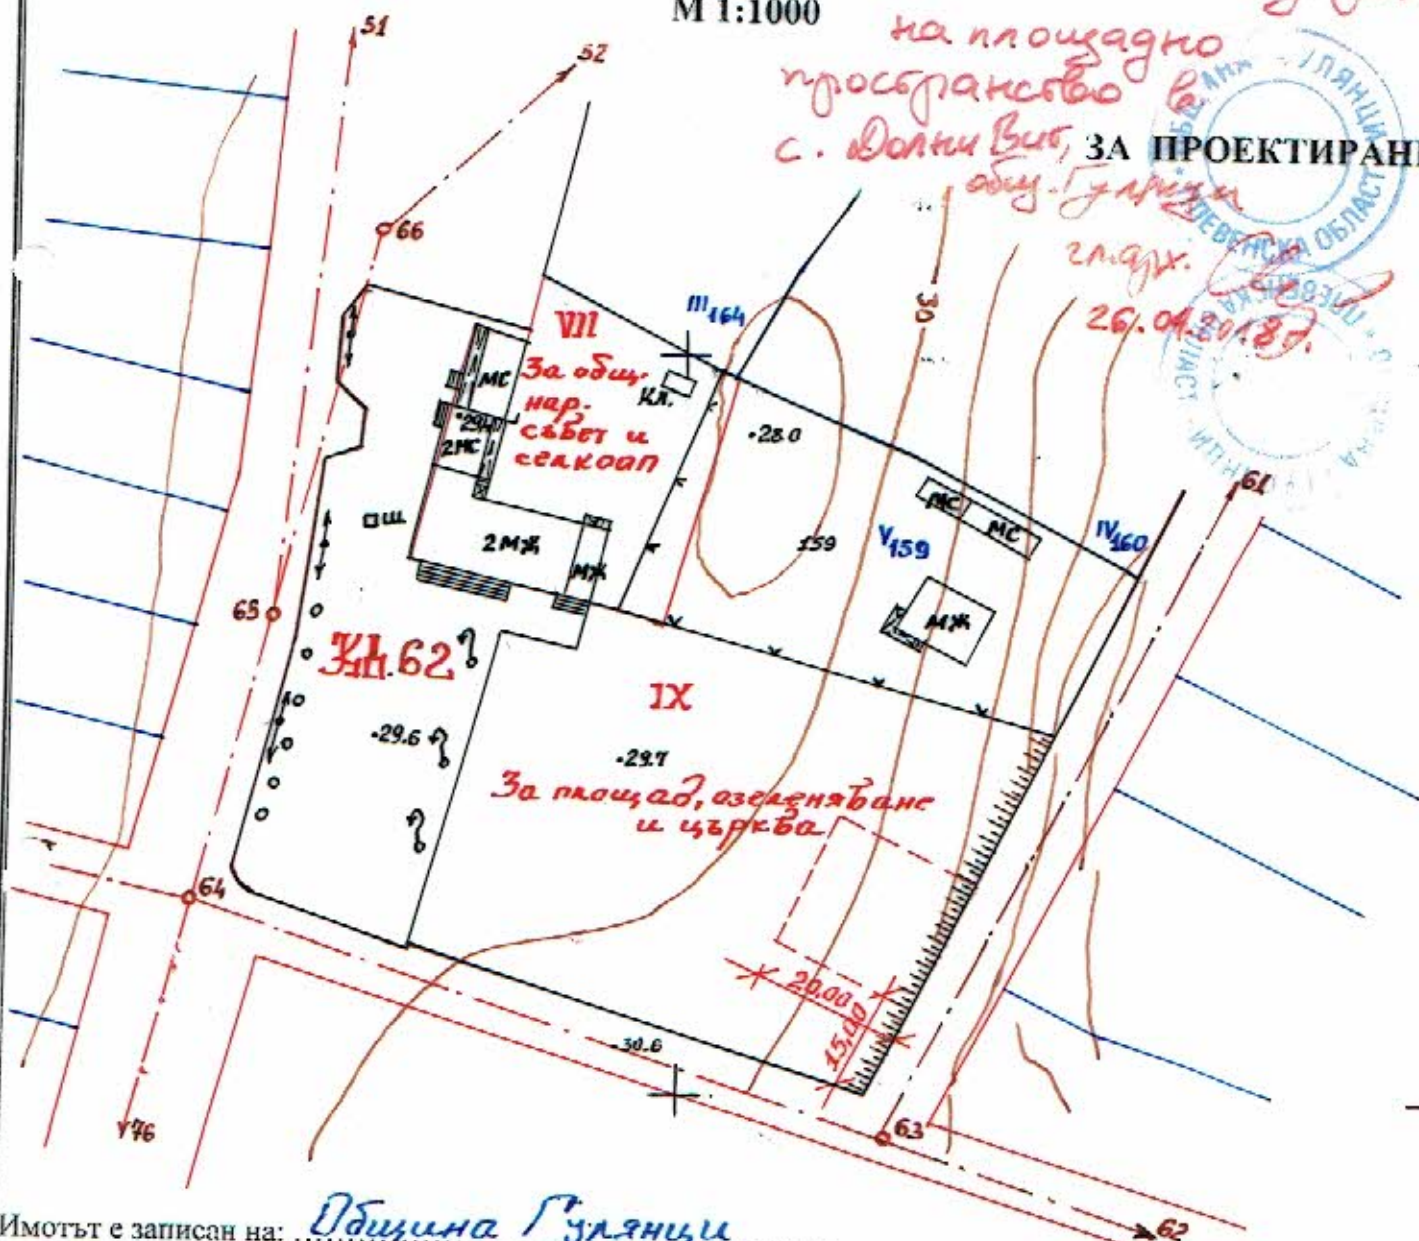

Имотът е записан на: Община Гулянци

По Нот. Акт №:
Преписка:
Такса: служебна
Мястото заема:
Отчуждава се:
Остава:
Придава се:
Всичко урегулирано:

Регулационният план е утвърден със
Заповед № 771 от 03-IV-1985г.
Наместник: А. Азренов
Изпълнител: А. Азренов
Забележка:
Приветил:
Дата: 25-IV-2018г. гр. Гулянци

Р. Борисов
29.05.2018 г.



РЕПУБЛИКА БЪЛГАРИЯ

Министерство на околната среда и водите

Регионална инспекция по околната среда и водите - Плевен

Изх. № 2816

Плевен, 29.05.2018 г.



ДО

Г-Н ЛЪЧЕЗАР ЯКОВ

КМЕТ НА ОБЩИНА ГУЛЯНЦИ

УЛ. „ВАСИЛ ЛЕВСКИ“ № 32

ГР. ГУЛЯНЦИ

Относно: *Инвестиционно предложение за „Реконструкция и благоустройство на площадното пространство в с. Долни Вит“*

УВАЖАЕМИ ГОСПОДИН ЯКОВ,

Във връзка с внесеното уведомление с вх. № 2816/18.05.2015 г. на РИОСВ – Плевен, за горе цитираното инвестиционно предложение (ИП), на основание чл. 6а, т. 2 от Наредбата за условията и реда за извършване на оценка за съвместимостта на планове, програми, проекти и инвестиционни предложения с предмета и целите на опазване на защитените зони (Наредба за ОС, приета с ПМС № 201/31.08.2007 год., обн. ДВ бр.81/2010 г., изм. ДВ, бр. 81/2010 г., бр. 3/2011 г. и бр. 94/2012 г.), Ви уведомявам следното:

Инвестиционно предложение за „Реконструкция и благоустройство на площадното пространство в с. Долни Вит“, попада в обхвата на чл. 2, ал. 2 от Наредбата за ОС.

Инвестиционното предложение (ИП) предвижда реконструкция и благоустройство на площадното пространство пред кметството, УПИ IX, кв. 62, с. Долни Вит, общ. Гулянци, обл. Плевен. За осъществяване на ИП Община Гулянци кандидатства по подмярка 7.2 „Инвестиции в създаването, подобряването или разширяването на всички видове малки по мащаб инфраструктури“ от мярка 7 „Основни услуги и обновяване на селата в селските райони“ от Програма за развитие на селските райони (ПРСР) за периода 2014-2020 г. Ще се извърши подмяна на настилната, изграждане на места за отдих и социални контакти, детски площадки, достъпна среда – рампа за инвалиди, благоустройство на зелени площи, монтиране на архитектурни елементи – беседки, перголи, пейки, кошчета за отпадъци и други. Предвидена е поливна система за зелените площи от селищен водопровод. Предвидени са нова локална ВиК мрежа и нова ел. инсталация. Не се налага промяна или изграждане на нова пътна инфраструктура.

ИП не попада в защитени територии по смисъла на Закона за защитените територии, не попада в защитени зони по смисъла на Закона за биологичното разнообразие. Най-близко разположена защитена зона (ЗЗ) на около 80 м. е ЗЗ „Река Вит“ BG0000181 за опазване на природни местообитания и на дивата флора и фауна, включена в списъка на защитени зони, приети с Решение № 122/2007 г. на Министерски съвет (ДВ бр. 21/2007 г.).

Така заявеното инвестиционно предложение и предвидените в него дейности не могат да бъдат отнесени към някоя от позициите на Приложения № 1 и № 2 на Закона за опазване на околната среда (ЗООС) и не подлежат на регламентираните по реда на глава шеста от него процедури по оценка на въздействието върху околната среда (ОВОС) или екологична оценка (ЕО).



гр. Плевен, ул. „Ал. Стамболийски“ 1А,
тел/факс: +359 64 806 951 и +359 64 800 711,
e-mail: office@riew-pleven.eu интернет сайт <http://riew-pleven.eu/>





ВОДОСНАБДЯВАНЕ И КАНАЛИЗАЦИЯ-Плевен

5800, гр. Плевен, ул. "Сан Стефано" №25, тел. (064) 88-98-32, факс (064) 88-98-66

Изх. № Т-357/06.12.2017 г.

ДО

Лъчезар Петков Яков

Кмет на Община Гулянци

гр. Гулянци, ул. "Васил Левски" № 32

Относно: Изходни данни и условия за присъединяване към водоснабдителната и канализационната система на "В и К" ЕООД - Плевен.

Обект: Реконструкция и облагородяване на площадно пространство в с. Долни Вит, Община Гулянци.

Адрес на обекта: площад пред кметството, с. Д. Вит

Скица: № 227/31.10.2017 г.- издадена от Община Гулянци.

Водопровод: Най- близък ул. водопровод е ет.Ф80 - от ОК64 – ОК66 ,

Н св.=1,5 атм. при ОК 64.От ОК 63 - ОК 58 - ПЕВП ф63 L=18 м и – ет.ф60 L= 280м. Н св.=1,5 атм. при ОК 63.

Водомерната шахта да се разположи непосредствено след водовземането - в началото на имота.

Противопожарни хидранти: Действащ ПХ при ОК 81(при кв.70) .

Канализация: В с. Д.Вит няма изградена канализация.

В процеса на проектиране да се спазят следните условия и изисквания:

1. Разходът на вода за пожарогасене в урбанизираните територии за второстепенни водопроводни клонове за с. Долни Вит е 2,5 l/s, а за главни – 5 l/s. (чл.171 от Наредба Из-1971/29.10.2009 за строително-технически правила и норми за осигуряване на безопасност при пожар).

2. В урбанизираните територии да се спазят изискванията на НАРЕДБА № 8 от 28.07.1999 г. за правила и норми за разполагане на технически проводи и съоръжения в населени места.

3. Водопроводното отклонение да се предвиди с :

- тръби от полиетилен висока плътност (ПЕВП);
- свързване на тръбите - челна заварка или ел. заваряеми части;
- тротоарен спирателен кран с "Push-fit" връзка.

4. Инвестиционните проекти да се съгласуват с дружеството ни, което е основание за сключване на Предварителен договор за присъединяване към водоснабдителната и канализационната система на "В и К" ЕООД - Плевен (чл. 84 (2) от ЗУТ).

ИНЖ. МИТКО СПАСОВ

Управител на "Водоснабдяване и канализация" ЕООД – Плевен





Вх.№ 1202940124/10.05.2018г.

Изх.№ 1202940124/25.05.2018г.

До
Община Гулянци
ул. "Васил Левски" №32
гр. Гулянци

СТ А Н О В И Щ Е

за условията за присъединяване към електрическата мрежа

Обект: „Реконструкция и благоустрояване на площадно пространство“, УПИ-IX, стр.кв. 62, с. Долни вит

Становището се издава на основание чл.4 ал.1 т.2 от Наредба №6 за присъединяване на производители и клиенти на електрическа енергия към преносната и разпределителните електрически мрежи.

Заявени мощности:

- необходимата предоставена мощност – 6 kW/ в рамките на съществуващата мощност по партида с аб.№ 4412023002 за улично осветление и база данни на дружеството /.
- необходимата присъединявана мощност – 7.2 kW
- Напрежение на присъединяване: 0.230 kV
- Брой на фазите – една
- Тарифи за измерване – две
- Категория на сигурност на захранване – трета
- Брой независими източници на електрозахранване – не

За осигуряване на присъединяването на обекта следва да се изпълнят следните изисквания:

1.Място на присъединяване: електромерно табло тип „ТЕПО“ монтирано на фасадата на трафопоста, захранено от табло НН на ТП 4 /PL_0848/, с. Брест.

2. Съоръжения, които трябва да се изградят за присъединяването: Обектът е присъединен към ел. разпределителната мрежа, чрез директна измервателна група НН, автоматичен еднополюсен предпазител и монофазен електромер 5/60А по който се измерва консумираната ел. енергия и заплаща по горната партида.

3.Технически параметри и изисквания към съоръженията в мястото на присъединяване:

3.1. При необходимост да се преработи ел. разпределителното табло на обекта.

4.Граница на собственост: - изходящите клеми на средствата за търговско измерване или изходящите клеми на разположените непосредствено след тях предпазители или прекъсвачи.

5. Изграждане на съоръженията за присъединяване :

5.1. "ЧЕЗ Разпределение България" АД е изградило съоръженията по присъединяване.

Обект: „Реконструкция и благоустрояване на площадно пространство“, УПИ-IX, стр.кв. 62, с. Долни вит



5.2. Клиента трябва да изгради за своя сметка електрическите съоръжения НН, които се намират в неговия имот след границата на собственост на електрическите съоръжения, които остават негова собственост, съгласно член 117, ал. 7 от Закона за енергетиката.

След изработване на инвестиционните проекти е необходимо е да ги подадете за съгласуване.

Обектът не подлежи на сключване на договор за присъединяване към разпределителната електрическа мрежа на Дружеството по реда на Наредба №6, т.к. вече е присъединен към електроразпределителната мрежа на „ЧЕЗ Разпределение България“ АД.

За Дружеството : 



Изготвил: Б. Янева