

**ОБЩИНА ГУЛЯНЦИ, ОБЛАСТ ПЛЕВЕН**  
 Отдел „Устройство на територията,  
 строителство и инвестиционна политика“  
 Проектната документация е съгласувана и  
 одобрена на 27.11.2019 г. от Главния  
 архитект на Община Гулянци

Гл. спед. КР: .....  
 гр. Гулянци



 Сенция: <b>ВС</b> Част на проекта: по удостоверение за ППТ	КАМАРА НА ИНЖЕНЕРИТЕ В ИНВЕСТИЦИОННОТО ПРОЕКТИРАНЕ
	ПЪЛНА ПРОЕКТАНСКА ПРАВОСПОСОБНОСТ
	Регистрационен № 06397
	инж. РАЛИЦА ЦВЕТАНОВА ЛИЧКОВА Подпис: <i>[Signature]</i> ИЖИ С ВАЛИДНО УДОСТОВЕРЕНИЕ ЗА ПЛЪТ ЗА ТЕКУЩАТА ГОДИНА


Обект: Рекултивация и закриване на старото общинско  
 депо за отпадъци в землището на гр. Гулянци  
 Част III: ТЕХНОЛОГИЧНА  
 Фаза: Работен проект

ПРОЕКТАНТ:  
**„СТРОЙЕКСПЕРТ-ИНЖЕНЕРИНГ“ ЕООД**  
 гр. София, общ. Сердика, ул. Кръстец №9, тел./факс: 931-30-27/931-31-89

ДАТА: 2015      МАЩАБ: 1:25 000      Чертеж No 01  
 файл: 1409-03\_N01-Situacia 25 000\_R00.dwg      Редакция No: 00


СИТУАЦИЯ 1:25 000

ДЛЪЖНОСТ	ИМЕ	ПОДПИС
ПРОЕКТАНТ	инж. Р. ЛИЧКОВА	<i>[Signature]</i>
ГЛ. ПРОЕКТАНТ	инж. Л. КАРАФИЗИЕВА	<i>[Signature]</i>
УПРАВИТЕЛ	инж. Н. КАРАФИЗИЕВ	<i>[Signature]</i>

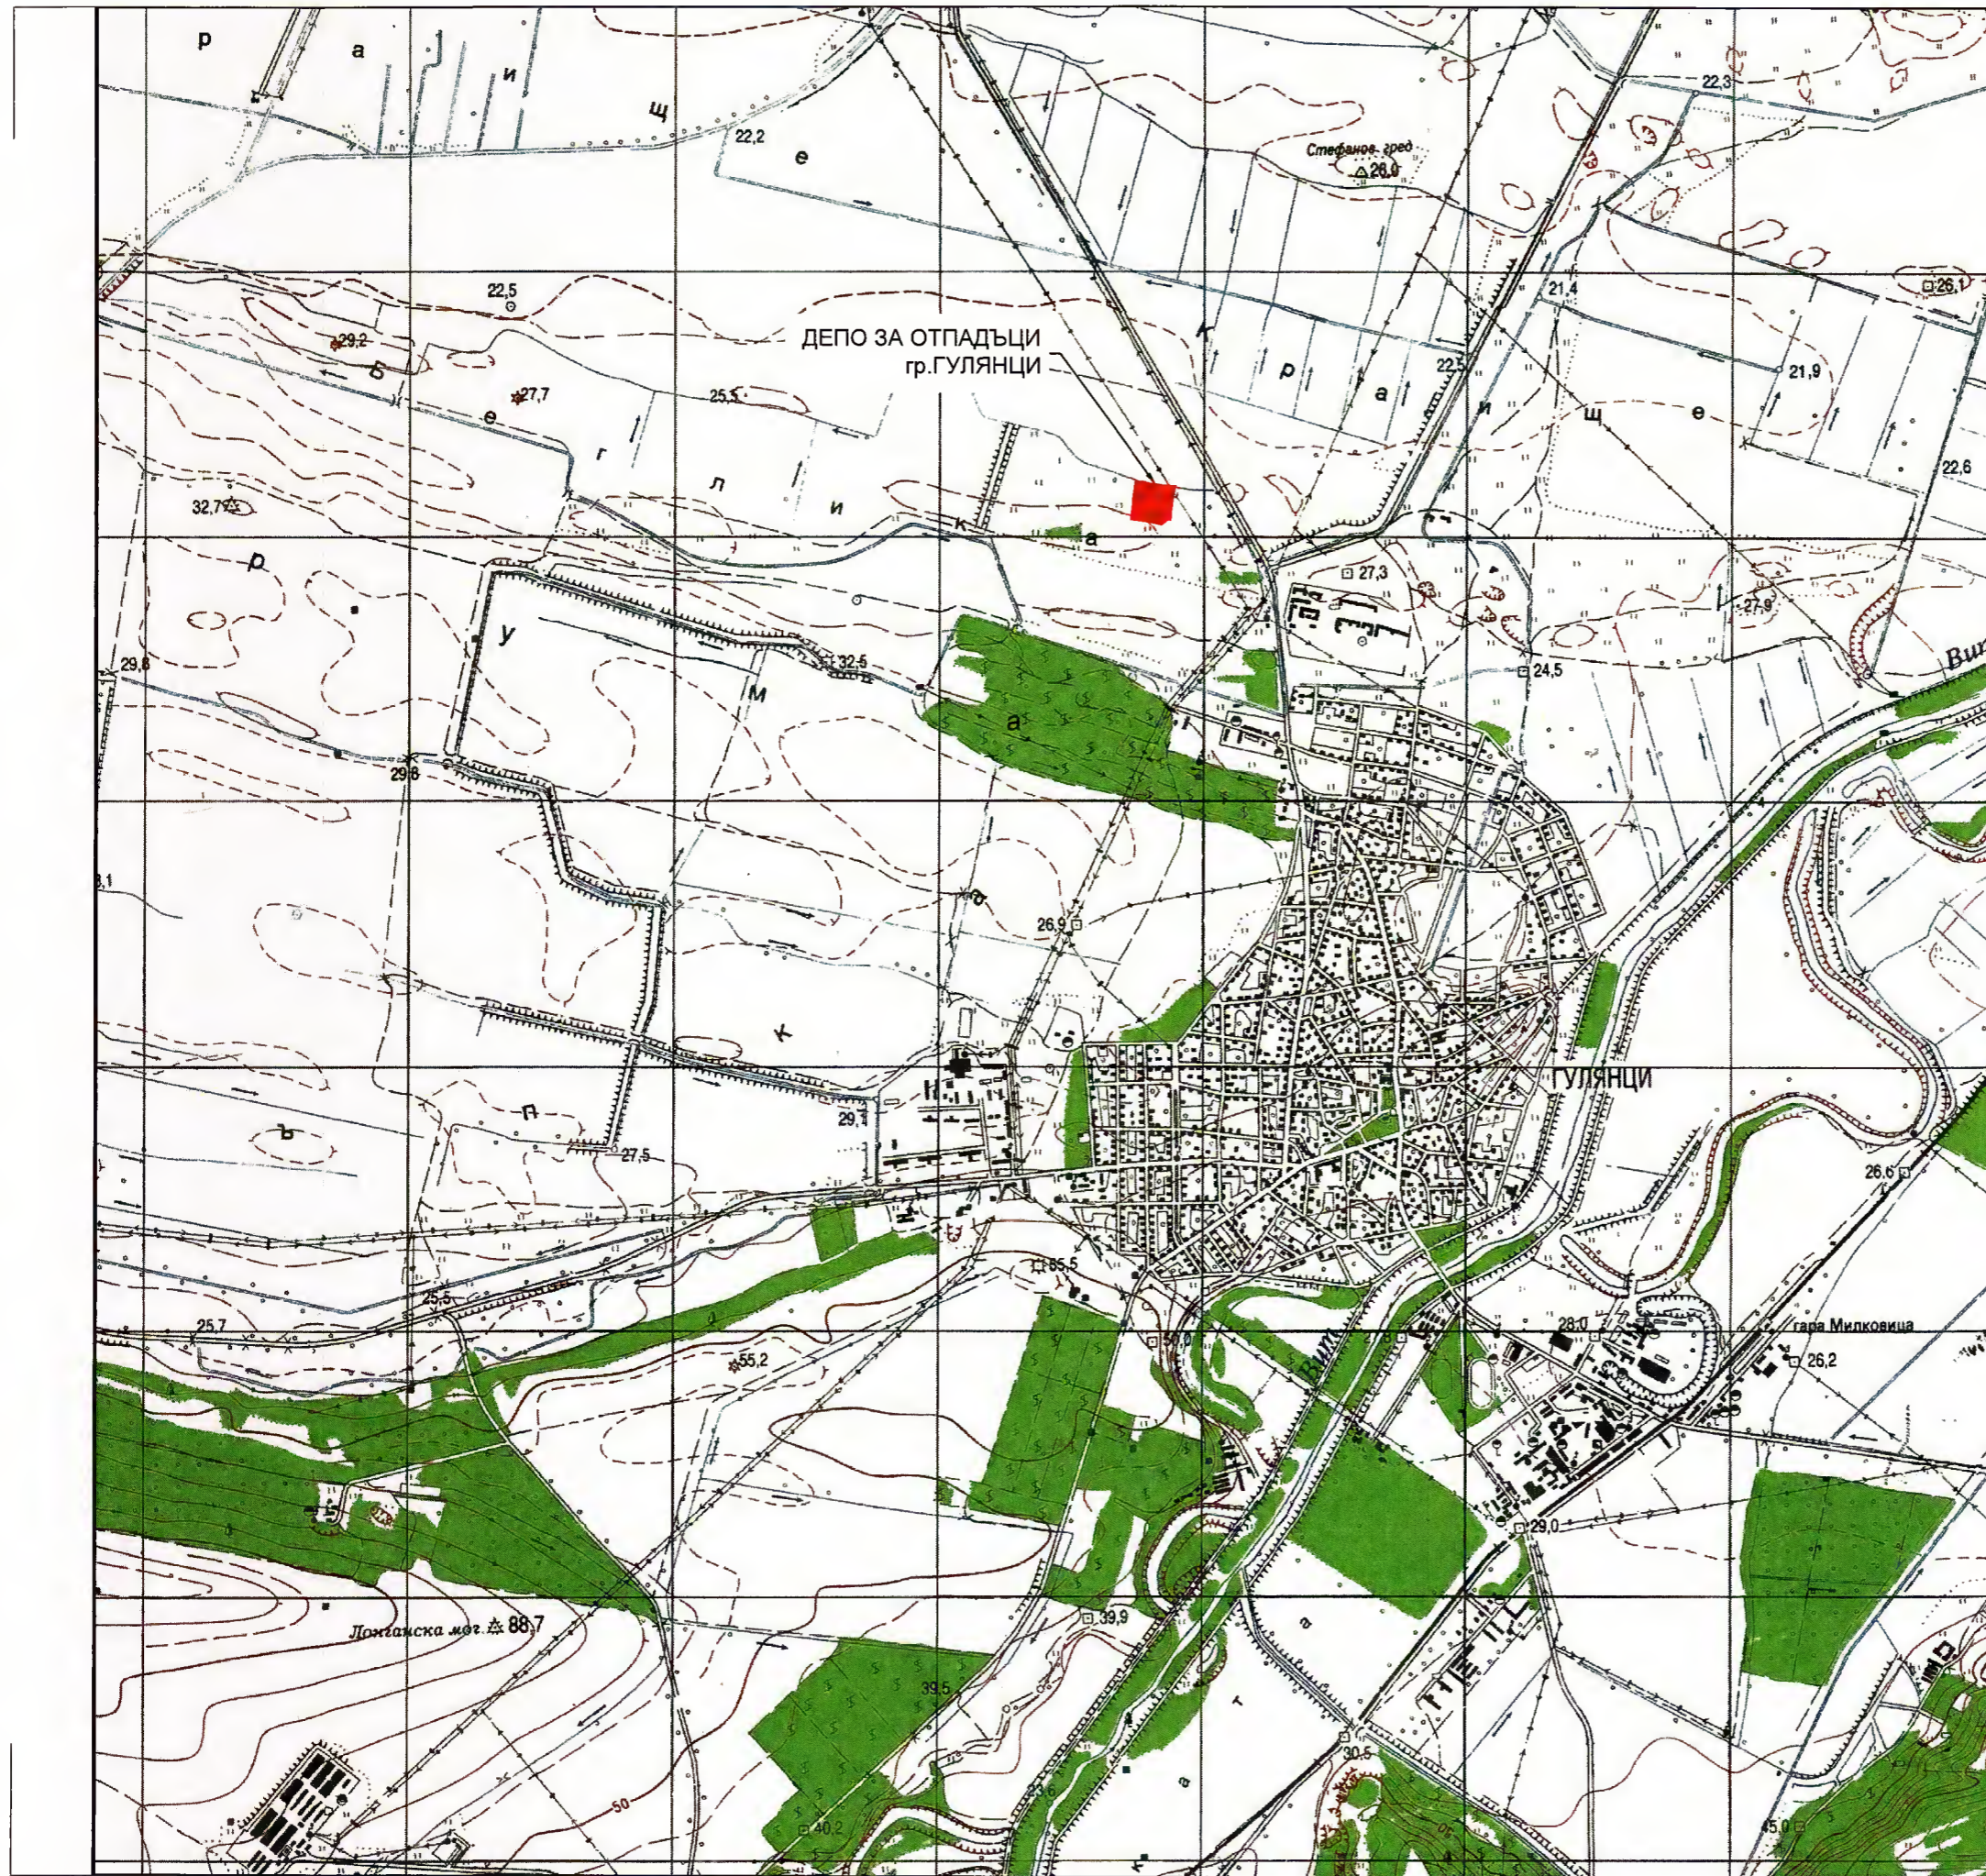

ОБЩИНА ГУЛЯНЦИ, ОБЛАСТ ПЛЕВЕН  
 Отдел "Устройство на територията,  
 строителство и инвестиционна политика"

СЪГЛАСУВАМ  
 ЕКСПЕРТ КРВП: .....  
 гр. Гулянци ..... 27. 11. 2019 г.

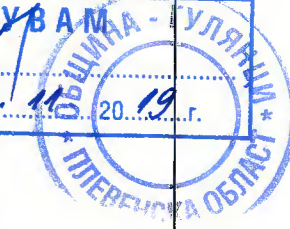

КАМАРА НА ИНЖЕНЕРИТЕ В ИНВЕСТИЦИОННО ПРОЕКТИРАНЕ  
 ПЪЛНА ПРОЕКТАНТСКА ПРАВОСПОСОБНОСТ  
 Регистрационен № 07603  
 инж. АНГЕЛ  
 ДИМИТРОВ ИЛИЕВ  
 Подпис: .....  
 ВАЖИ С ВАЛИДНО УДОСТОВЕРЕНИЕ ЗА ПИП ЗА ТЕРИТОРИАТА ГОДИНА


Обект: Рекултивация и закриване на старото общинско депо за отпадъци в землището на гр. Гулянци  
 Част I: ГЕОДЕЗИЯ И ВЕРТИКАЛНА ПЛАНИРОВКА  
 Фаза: Работен проект

ПРОЕКТАНТ:  
**"СТРОЙЕКСПЕРТ-ИНЖЕНЕРИНГ" ЕООД**  
 гр.София, общ. Сердика, ул. Кръстев №9, тел. /факс: 931-30-27 /931-31-89

ДАТА: 2015    МАЩАБ: 1:25 000    Чертеж № 01  
 Файл: 1409-01\_N01-Situacia 25 000\_R00.dwg    Редакция №: 00

СИТУАЦИЯ 1:25 000

ДЛЪЖНОСТ	ИМЕ	ПОДПИС
ПРОЕКТАНТ	инж. А. ИЛИЕВ	
ПЛ. ПРОЕКТАНТ	инж. Л. КАРАФИЗИЕВА	
УПРАВИТЕЛ	инж. Н. КАРАФИЗИЕВ	

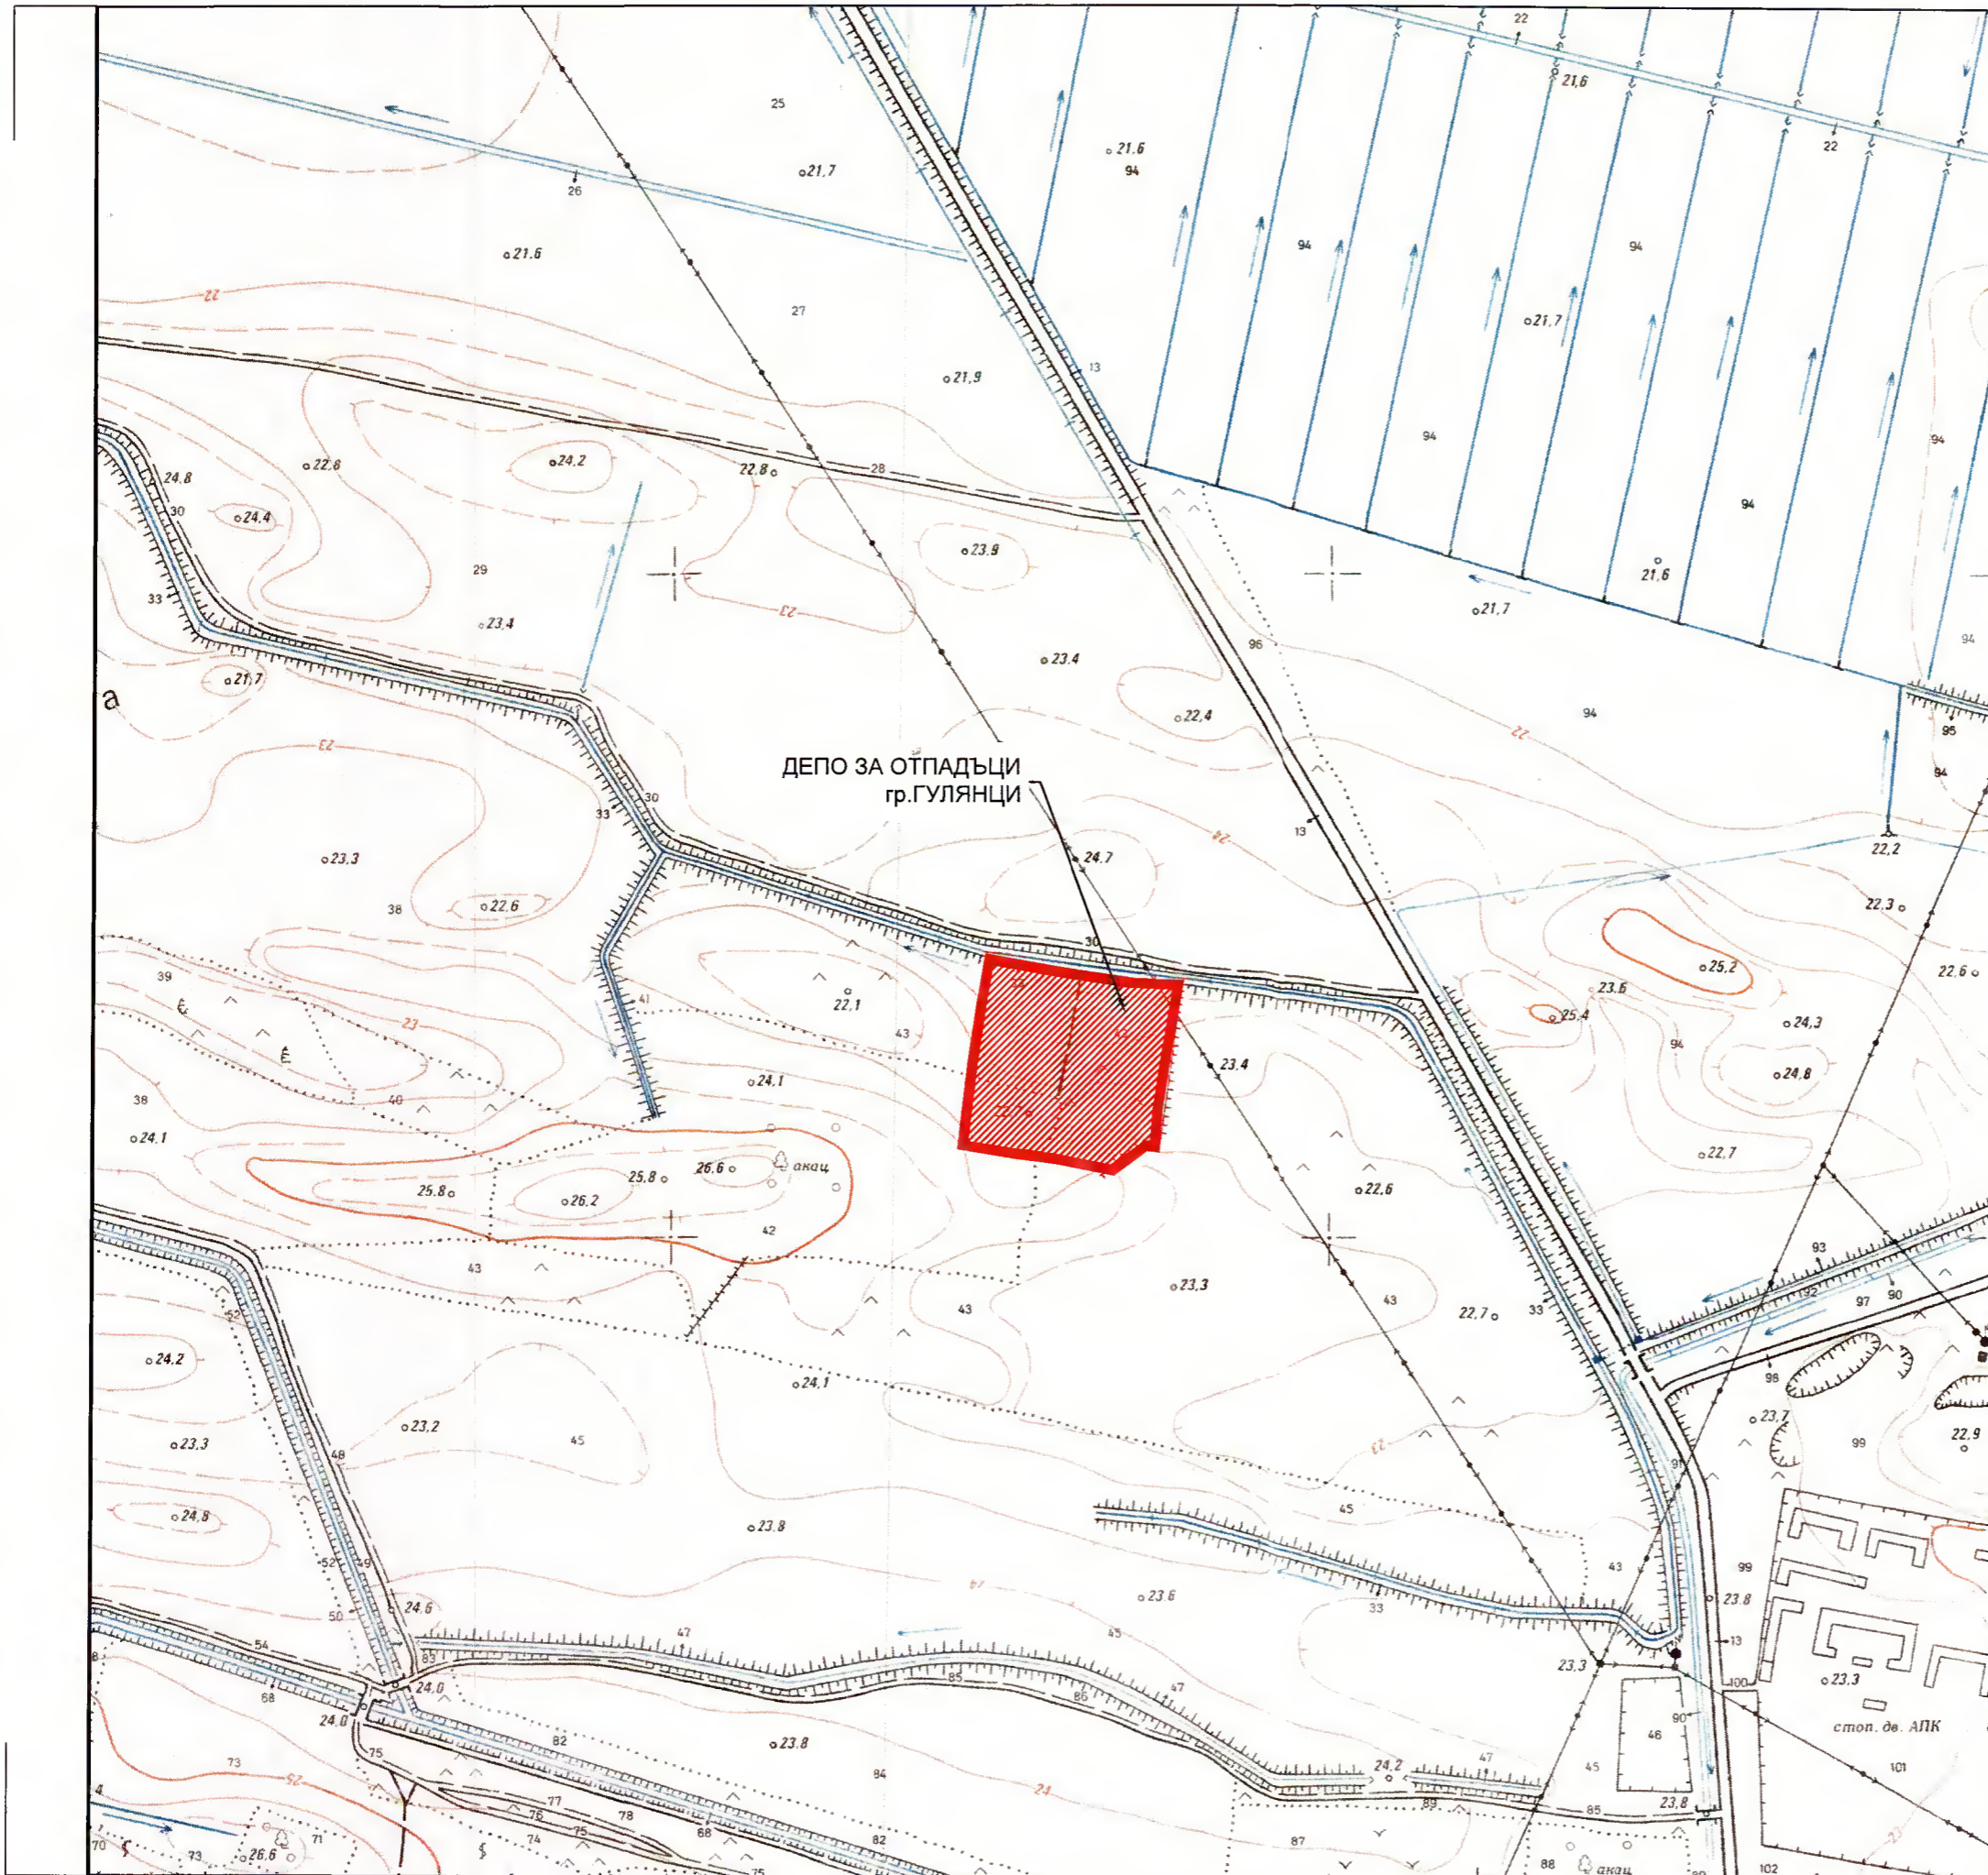

ОБЩИНА ГУЛЯНЦИ, ОБЛАСТ ПЛЕВЕН  
 Отдел „Устройство на територията, строителство и инвестиционна политика“  
 Проектната документация е съгласувана и одобрена на 27.11.2019 г. от Главния архитект на Община Гулянци  
 Гл. спец. КР: .....



КАМАРА НА ИНЖЕНЕРИТЕ В ИНВЕСТИЦИОННОТО ПРОЕКТИРАНЕ  
**КНИП**  
 ПЪЛНА ПРОЕКТАНТСКА ПРАВОСПОСОБНОСТ  
 Регистрационен № 06397  
 Секция: ВС  
 мнж. РАЛИЦА ЦВЕТАНОВА ЛИЧКОВА  
 Подпис: .....


Обект: Рекултивация и закриване на старото общинско депо за отпадъци в землището на гр. Гулянци  
 Част III: ТЕХНОЛОГИЧНА  
 Фаза: Работен проект

ПРОЕКТАНТ:  
**„СТРОЙЕКСПЕРТ-ИНЖЕНЕРИНГ“ ЕООД**  
 гр.София, общ. Сердика, ул. Кръстевци №9, тел./факс: 931-30-27/931-31-89

ДАТА: 2015    МАЩАБ: 1:5000    Чертеж No 02  
 Файл: 1409-03\_N02-Situacia 5000\_R00.dwg    Редакция No: 00

СИТУАЦИЯ 1:5000

ДЛЪЖНОСТ	ИМЕ	ПОДПИС
ПРОЕКТАНТ	инж. Р. ЛИЧКОВА	<i>[Signature]</i>
ГЛ. ПРОЕКТАНТ	инж. Л. КАРАФИЗИЕВА	<i>[Signature]</i>
УПРАВИТЕЛ	инж. Н. КАРАФИЗИЕВ	<i>[Signature]</i>

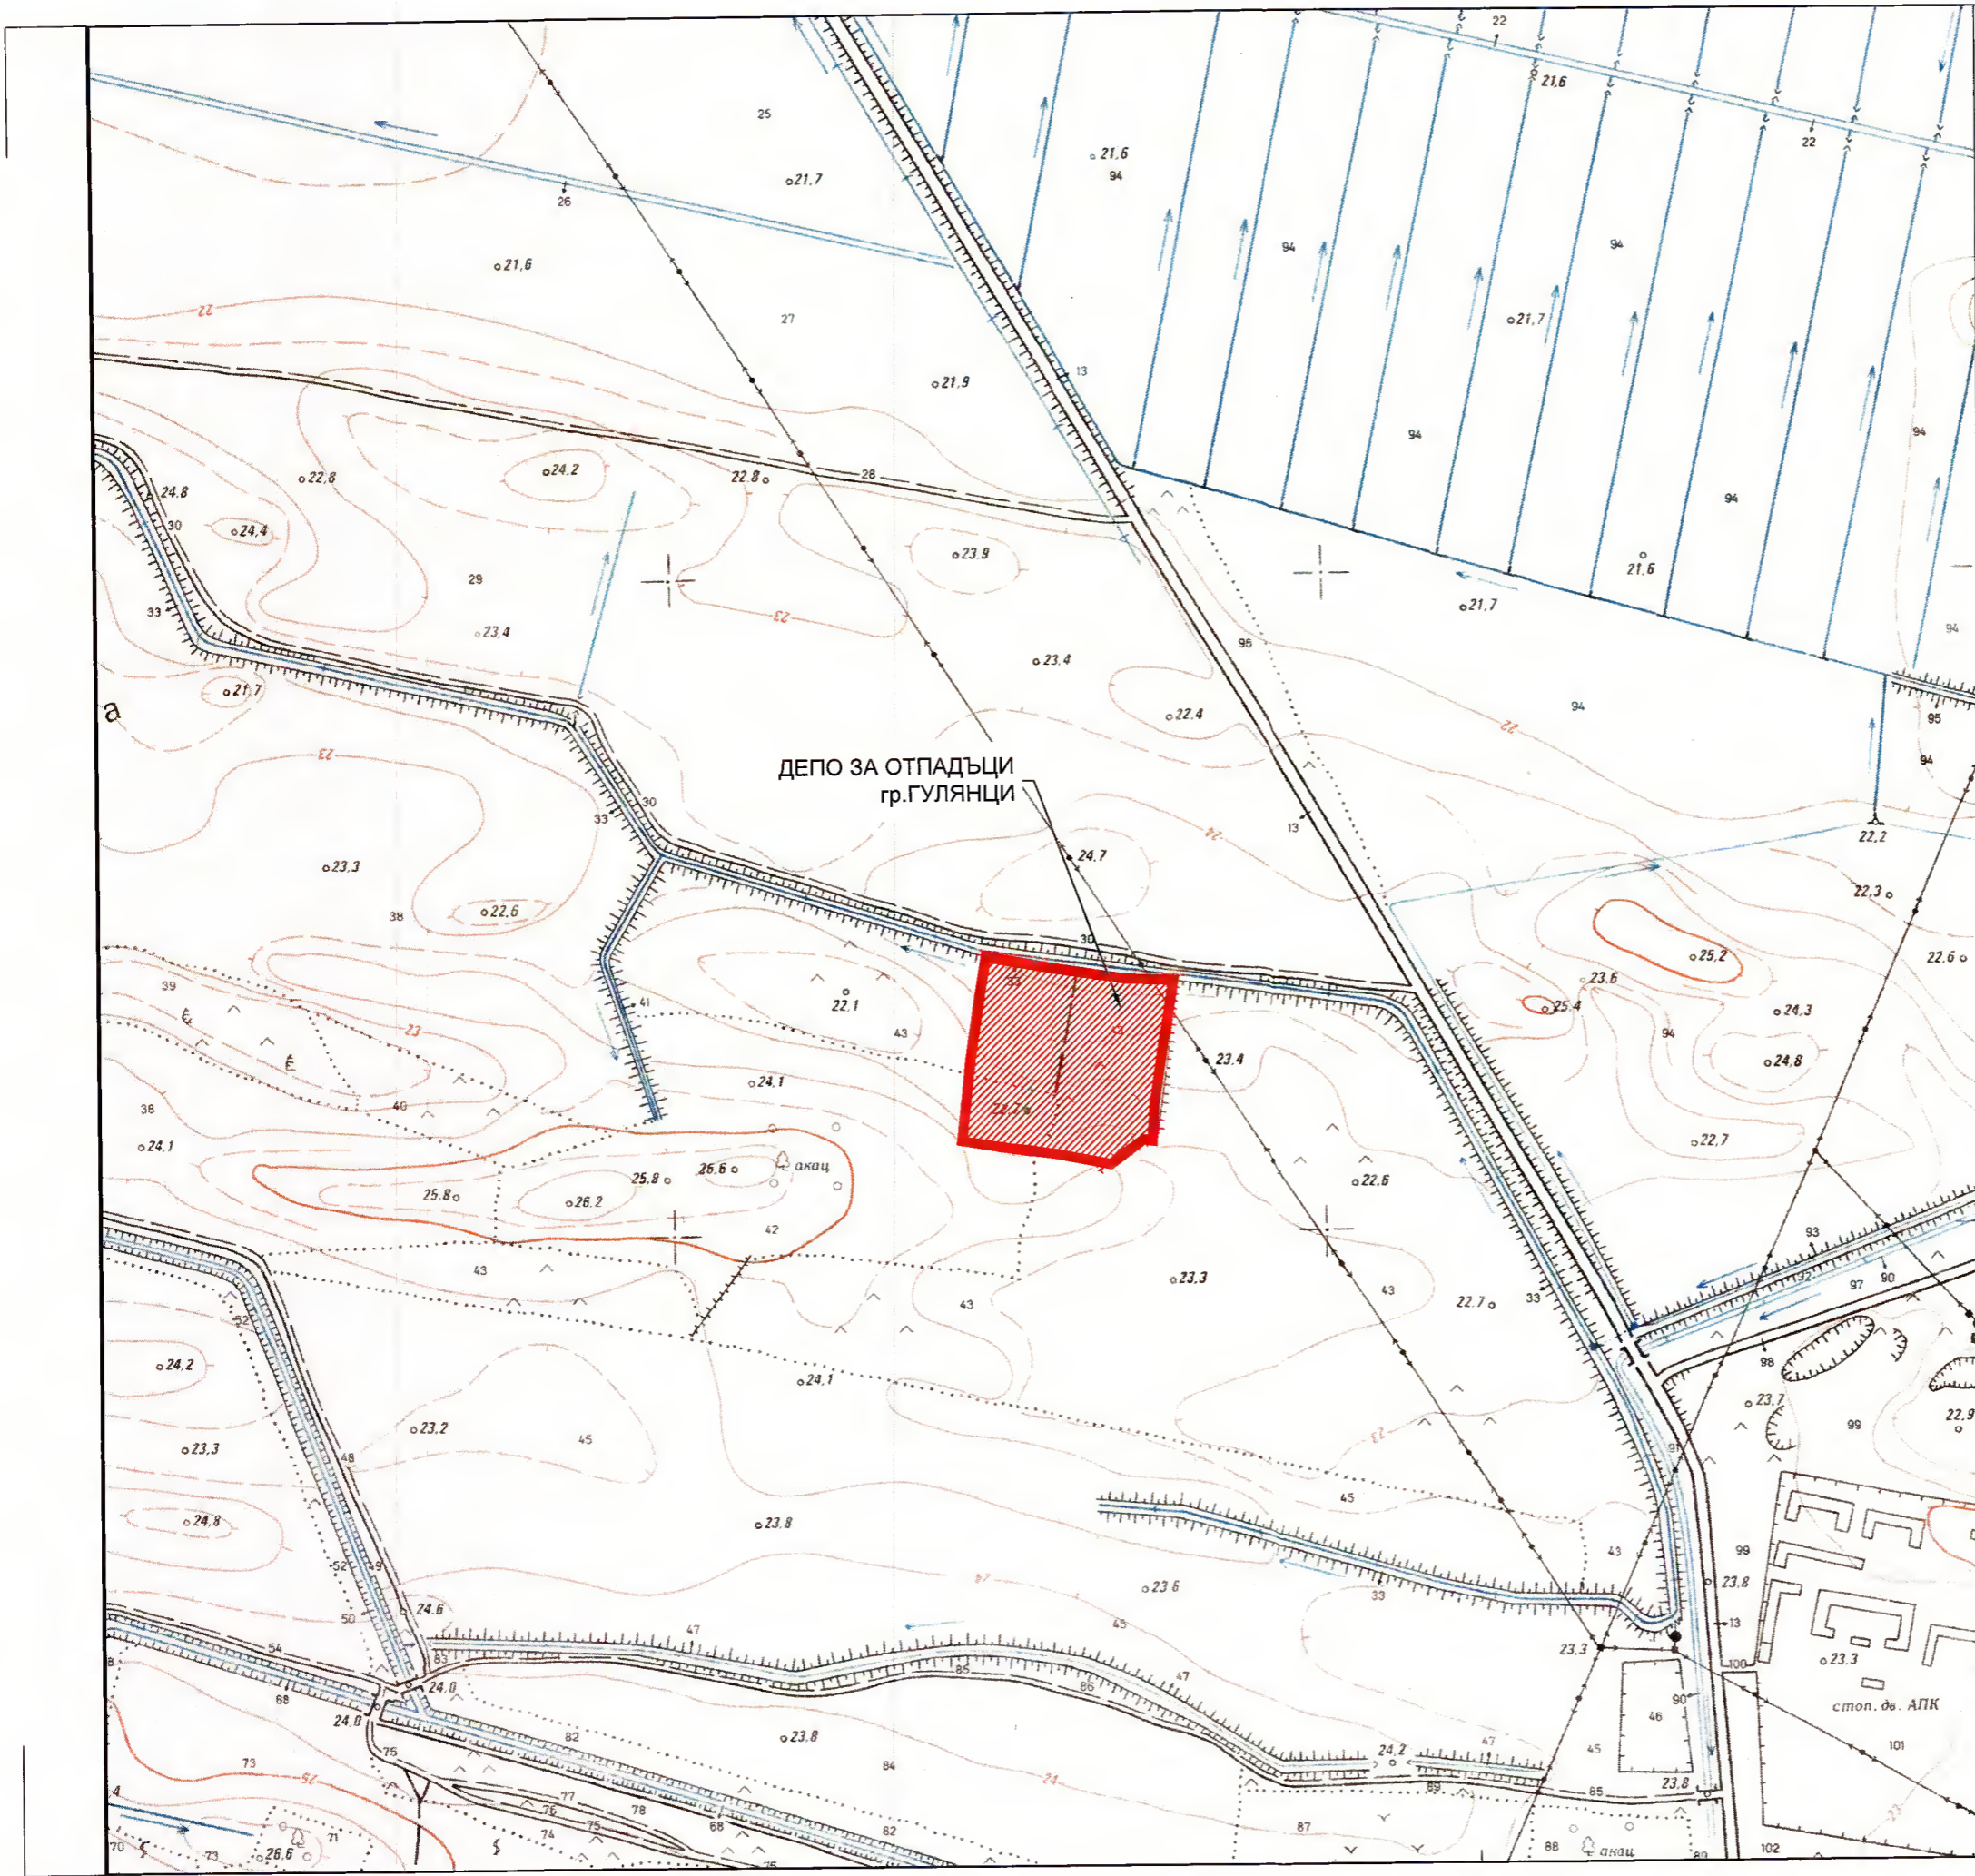

ОБЩИНА ГУЛЯНЦИ, ОБЛАСТ ПЛЕВЕН  
 Отдел "Устройство на територията,  
 строителство и инвестиционна политика

**СЪГЛАСУВАМ**

ЕКСПЕРТ КРВП: .....  
 гр. Гулянци ..... 27. 12. 2019 г.



КАМАРА НА ИНЖЕНЕРИТЕ В ИНВЕСТИЦИОННОТО ПРОЕКТИРАНЕ  
 ПЪЛНА ПРОЕКТАНТСКА ПРАВОСПОСОБНОСТ

Регистрационен № 07603

Секция: ГПГ

инж. АНГЕЛ ДИМИТРОВ ИЛИЕВ

Част от проекта: .....  
 за удостоверение за ГПП

Валидно удостоверение за ГПП за текущата година

Обект: Рекултивация и закриване на старото общинско депо за отпадъци в землището на гр. Гулянци  
 Част I: ГЕОДЕЗИЯ И ВЕРТИКАЛНА ПЛАНИРОВКА  
 Фаза: Работен проект

ПРОЕКТАНТ:  
**"СТРОЙЕКСПЕРТ-ИНЖЕНЕРИНГ" ЕООД**  
 гр. София, общ. Сердика, ул. Кръстец №9, тел./факс: 931-30-27 / 931-31-89

ДАТА: 2015    МАЩАБ: 1:5000    Чертеж № 02  
 Файл: 1409-01\_N02-Situacia 5000\_R00.dwg    Редакция № 00


СИТУАЦИЯ 1:5000

ДЛЪЖНОСТ	И М Е	ПОДПИС
ПРОЕКТАНТ	инж. А. ИЛИЕВ	
ГЛ. ПРОЕКТАНТ	инж. Л. КАРАФИЗИЕВА	
УПРАВИТЕЛ	инж. Н. КАРАФИЗИЕВ	



# СЪЩЕСТВУВАЩО ДЕПО ЗА ОТПАДЪЦИ гр.ГУЛЯНЦИ

## М 1:500

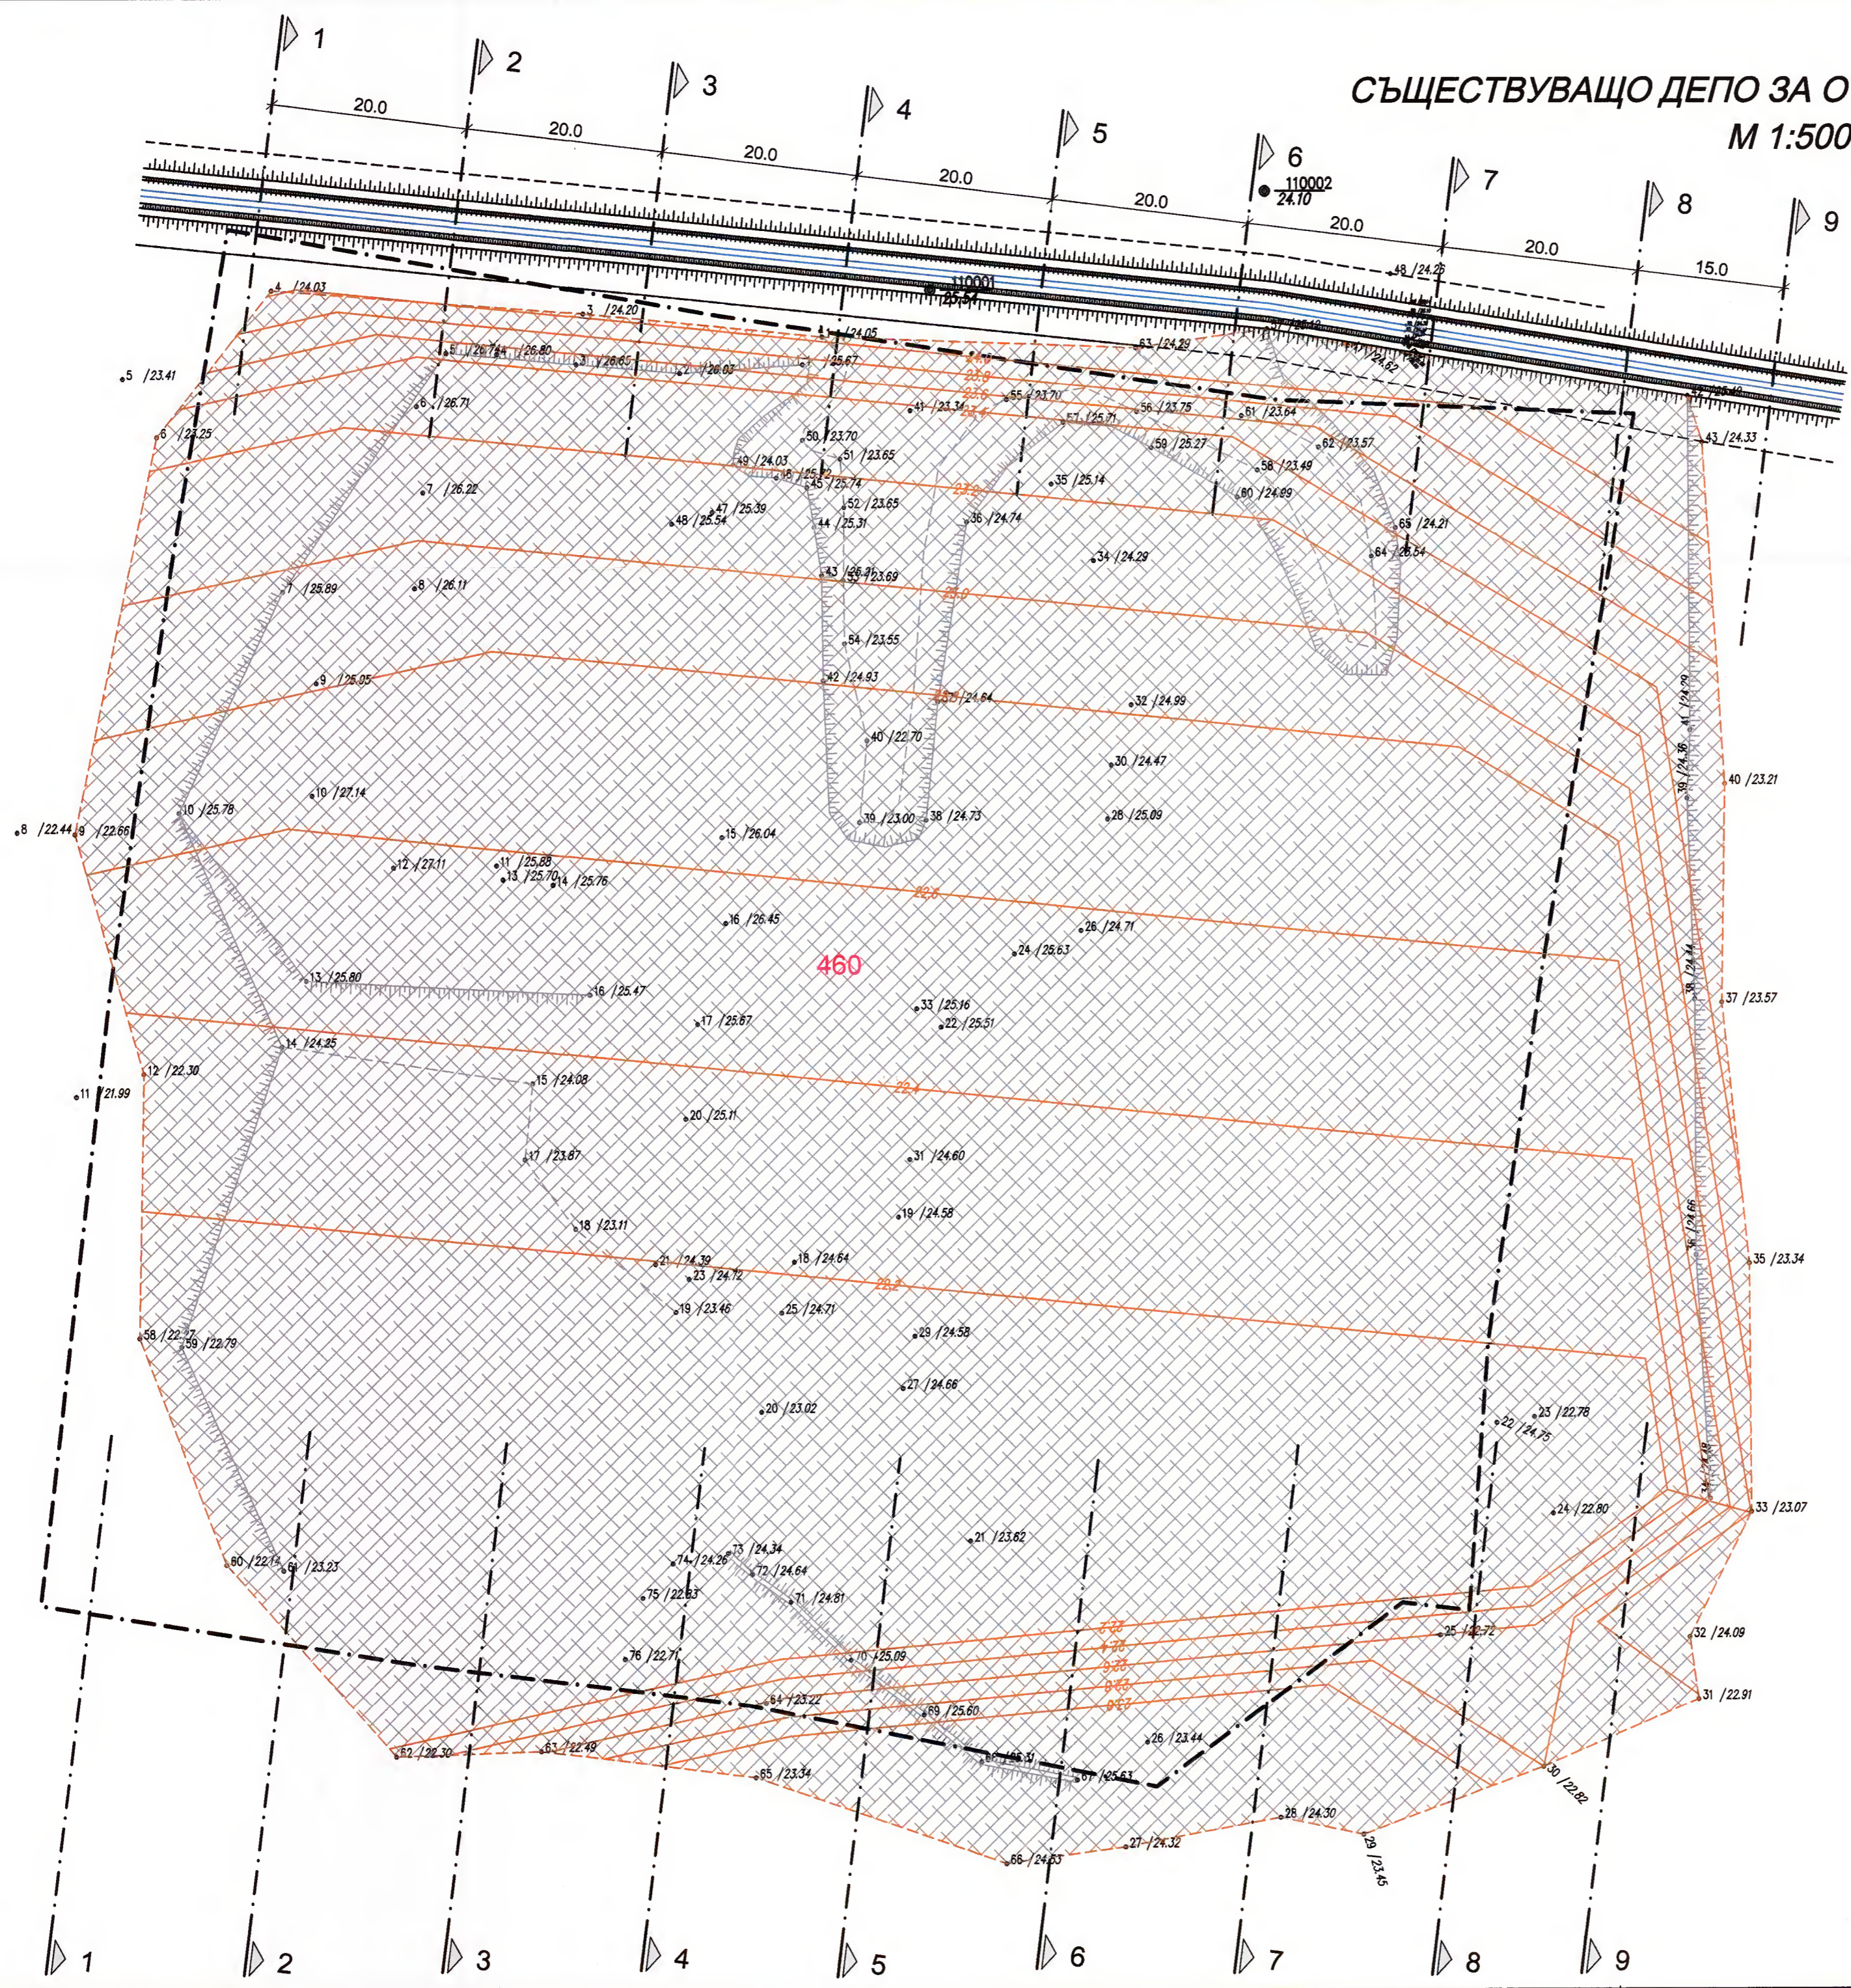



----- ГРАНИЦА ПАРЦЕЛ  
 [Grid Pattern] СЪЩЕСТВУВАЩ НАСИП ОТПАДЪЦИ

ОБЩИНА ГУЛЯНЦИ, ОБЛАСТ ПЛЕВЕН  
 Отдел „Устройство на територията, строителство и инвестиционна политика“  
 Проектната документация е съгласувана и одобрена на 12.11.2015 г. от Главния архитект на Община Гюлянци  
 Гл. спец. КР: ..... гр. Гюлянци

КАМАРА НА ИНЖЕНЕРИТЕ В ИНВЕСТИЦИОННОТО ПРОЕКТИРАНЕ  
 ПЪЛНА ПРОЕКТАНСКА ПРАВОСПОСОБНОСТ  
 Регистрационен № 06397  
 Инж. РАЛИЦА ЦВЕТАНОВА ЛИЧКОВА  
 Подпис: [Signature]  
 ВАЖИ С ВАЛИДНО УДОСТОВЕРЕНИЕ ЗА ТЕКУЩАТА ГОДИНА

Обект: Рекултивация и закриване на старото общинско депо за отпадъци в землището на гр. Гюлянци		
Част III: ТЕХНОЛОГИЧНА		
Фаза: Работен проект		
ПРОЕКТАНТ:		
<b>„СТРОЙЕКСПЕРТ-ИНЖЕНЕРИНГ“ ЕООД</b>		
гр.София, общ.Сердика, ул.Кръстец №9, тел./факс: 931-30-27 / 931-31-89		
ДАТА: 2015	МАЩАБ: 1:500	Чертж № 03
Файл: 1409-03_N03-Sashtestvuvashto_dep0_R00.dwg		Редакция №: 00
СЪЩЕСТВУВАЩО ДЕПО ЗА ОТПАДЪЦИ гр.ГУЛЯНЦИ		
ДЛЪЖНОСТ	И М Е	ПОДПИС
ПРОЕКТАНТ	инж. Р. ЛИЧКОВА	[Signature]
ГЛ. ПРОЕКТАНТ	инж. Л. КАРАФИЗИЕВА	[Signature]
УПРАВИТЕЛ	инж. Н. КАРАФИЗИЕВ	[Signature]

# СЪЩЕСТВУВАЩО ДЕПО ЗА ОТПАДЪЦИ гр.ГУЛЯНЦИ М 1:500

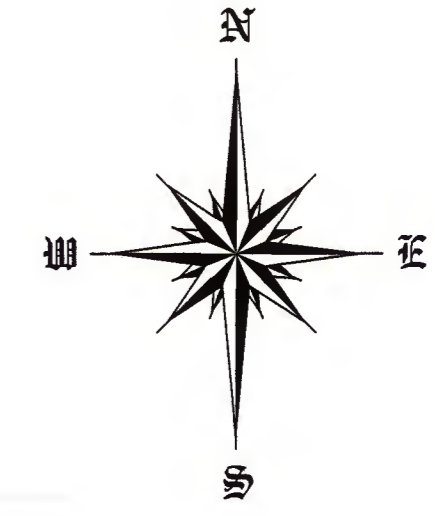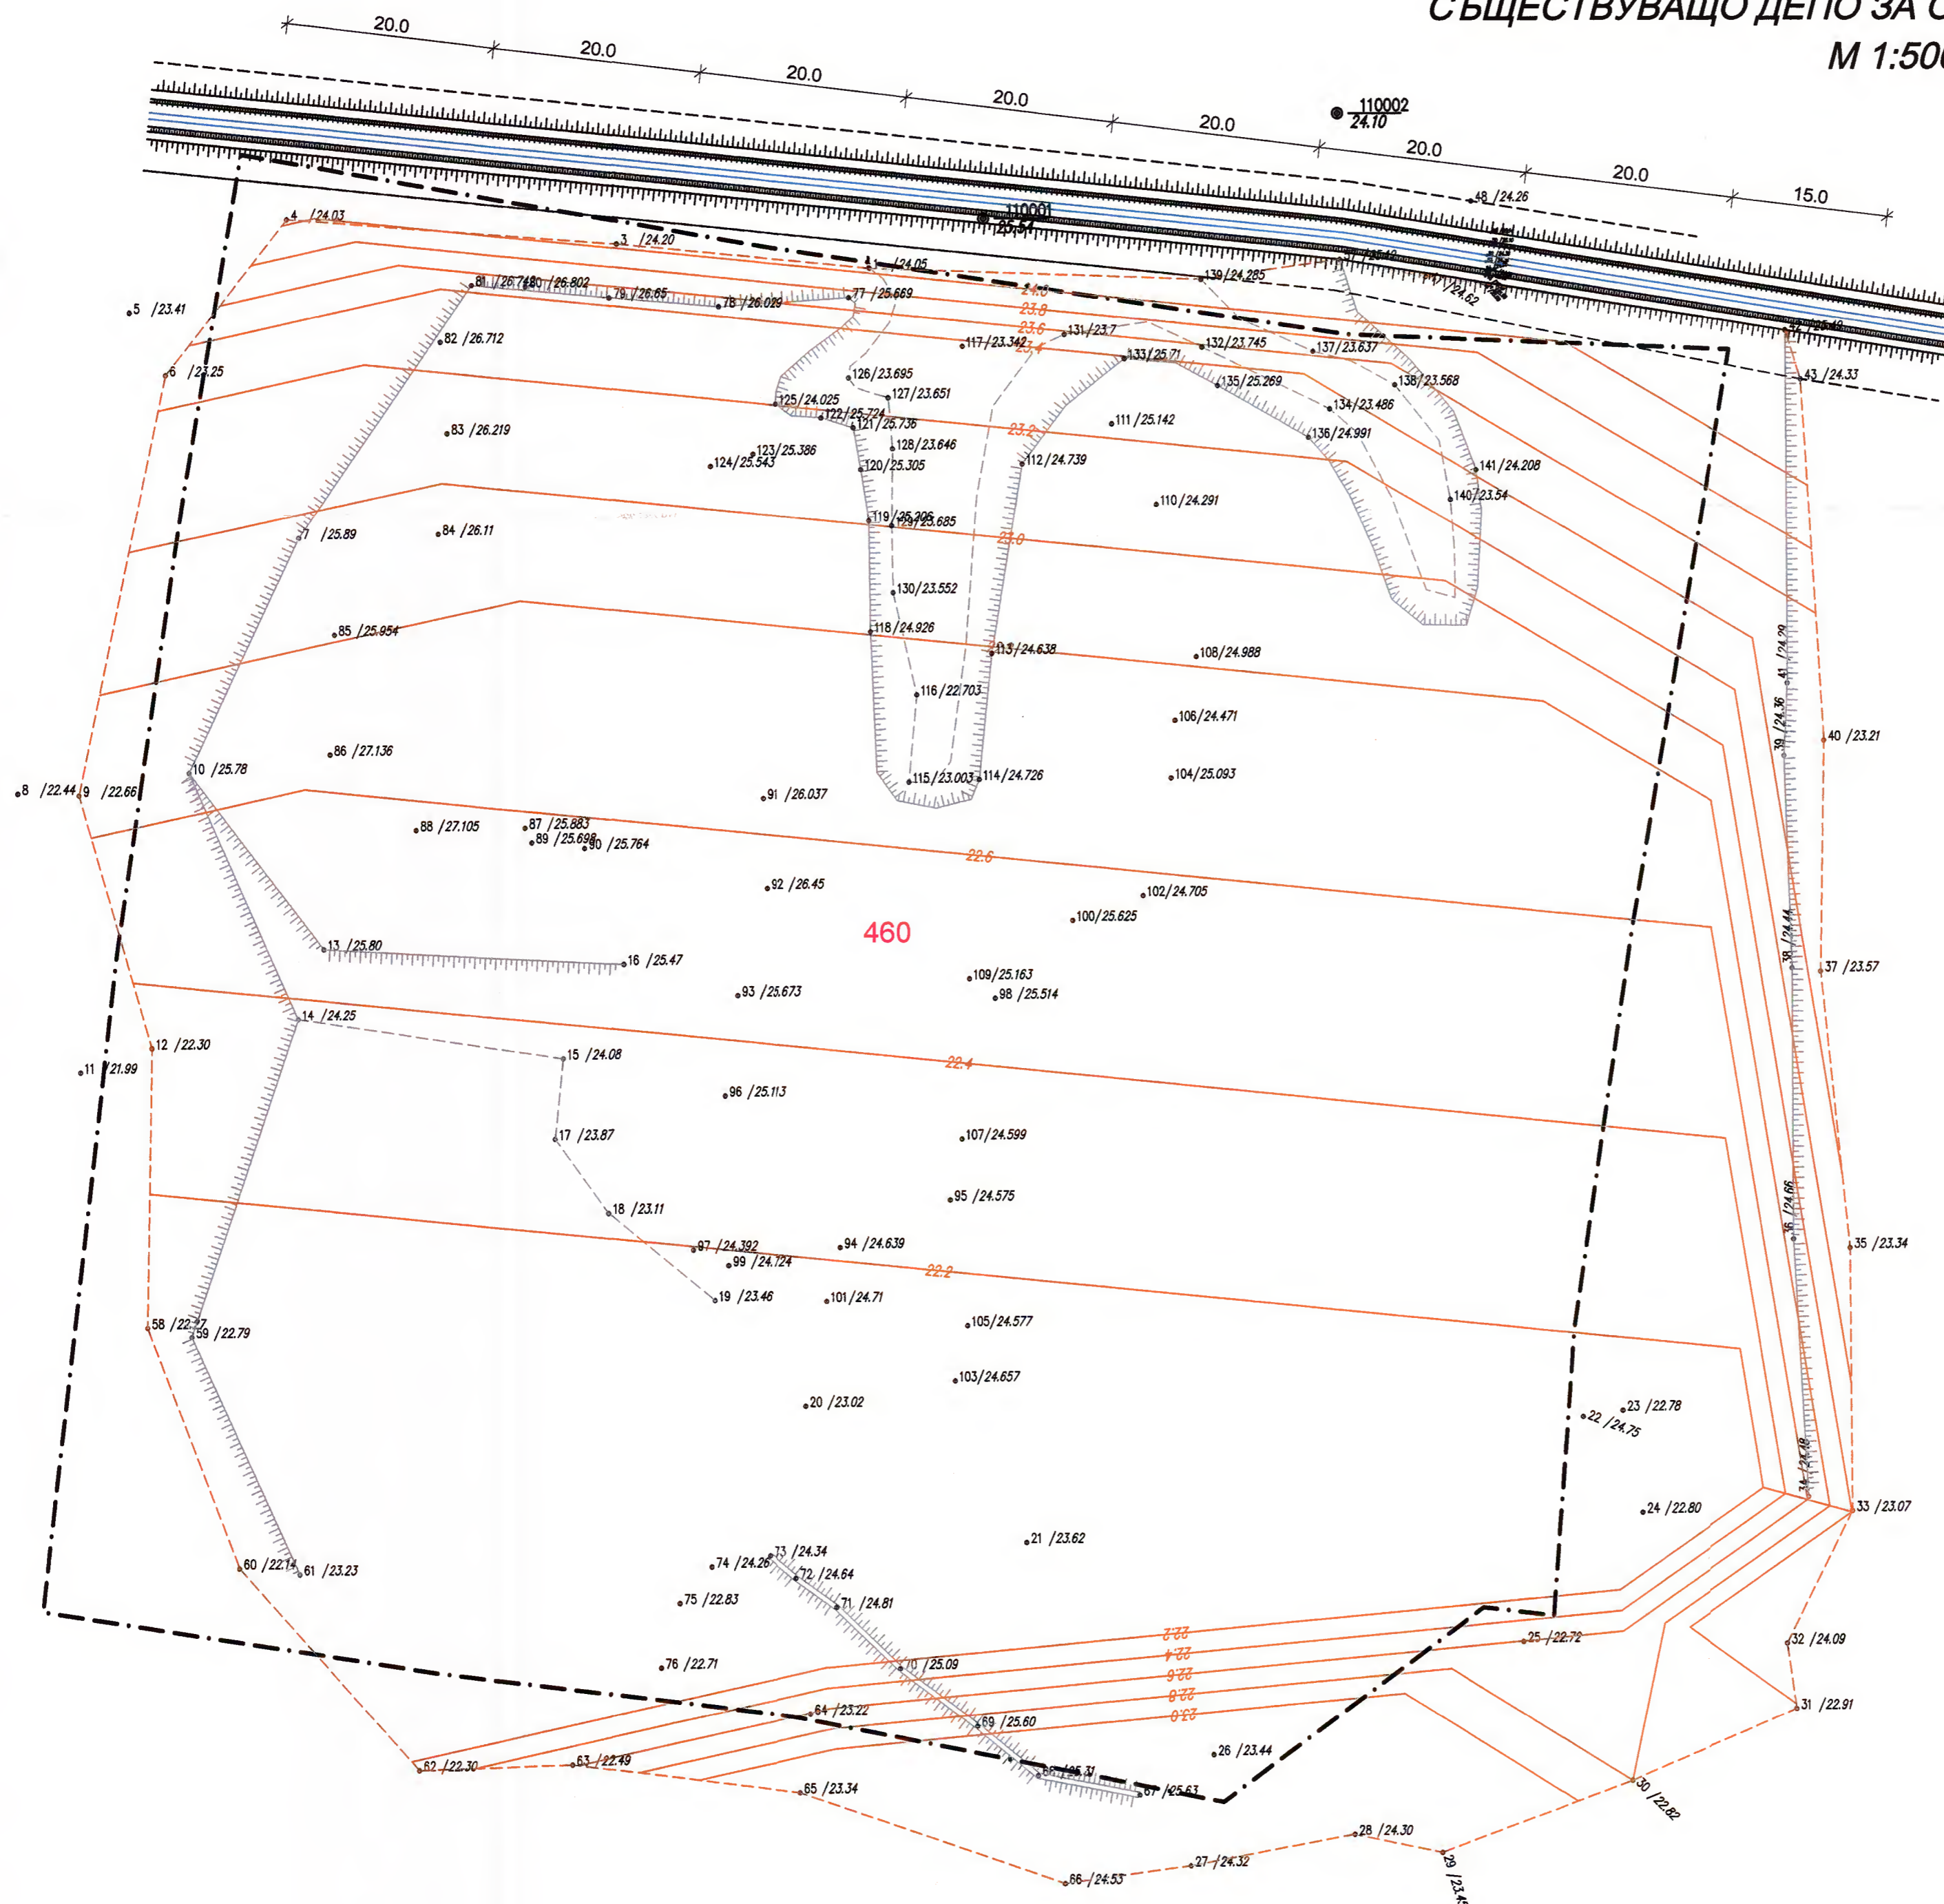

----- ГРАНИЦА ПАРЦЕЛ

**ОБЩИНА ГУЛЯНЦИ, ОБЛАСТ ПЛЕВЕН**  
 Отдел "Устройство на територията,  
 строителство и инвестиционна политика"  
**СЪГЛАСУВАМ**  
 ЕКСПЕРТ КРВП: .....  
 гр. Гулянци ..... 27.11.2019г.



КАМАРА НА ИНЖЕНЕРИТЕ В ИНВЕСТИЦИОННО ПРОЕКТИРАНЕ  
 ПЪЛНА ПРОЕКТАНТСКА ПРАВОМОЩНОСТ  
 Регистрационен № 07603  
 инж. АНГЕЛ  
 ДИМИТРОВ ИЛИЕВ  
 Част от проекта:  
 по удостоверение  
 за ППО  
 ВАЛИДНО УДОСТОВЕРЕНИЕ ЗА ПЪЛНА ПРАВОМОЩНОСТ ЗА ТЕРИТОРИАЛНА ГОДИНА

Обект: Рекултивация и закриване на старото общинско депо за отпадъци в землището на гр. Гулянци		
Част I: ГЕОДЕЗИЯ И ВЕРТИКАЛНА ПЛАНИРОВКА		
Фаза: Работен проект		
ПРОЕКТАНТ:		
<b>"СТРОЙЕКСПЕРТ-ИНЖЕНЕРИНГ" ЕООД</b>		
гр.София, общ.Севришка, ул.Кръстец №9, тел./факс: 931-30-27/931-31-89		
ДАТА: 2015	МАЩАБ: 1:500	Чертеж No 03
Файл: 1409-01_N03-Geodezicheskoto zasnemane_R00.dwg		Редакция No: 00
ГЕОДЕЗИЧЕСКО ЗАСНЕМАНЕ		
ДЛЪЖНОСТ	И М Е	ПОДПИС
ПРОЕКТАНТ	инж. А. ИЛИЕВ	
ГЛ. ПРОЕКТАНТ	инж. Л. КАРАФИЗИЕВА	
УПРАВИТЕЛ	инж. Н. КАРАФИЗИЕВ	


ОБЩИНА ГУЛЯНЦИ, ОБЛАСТ ПЛЕВЕН  
 Отдел „Устройство на територията,  
 строителство и инвестиционна политика“  
 Проектната документация е съгласувана и  
 одобрена на 27.11.2019 г. от Главния  
 архитект на Община Гулянци  
 Гл. спец. КР: ..... гр. Гулянци



### ХИДРОГЕОЛОЖКИ РАЗРЕЗ А-А

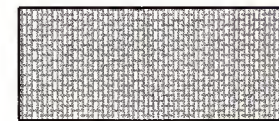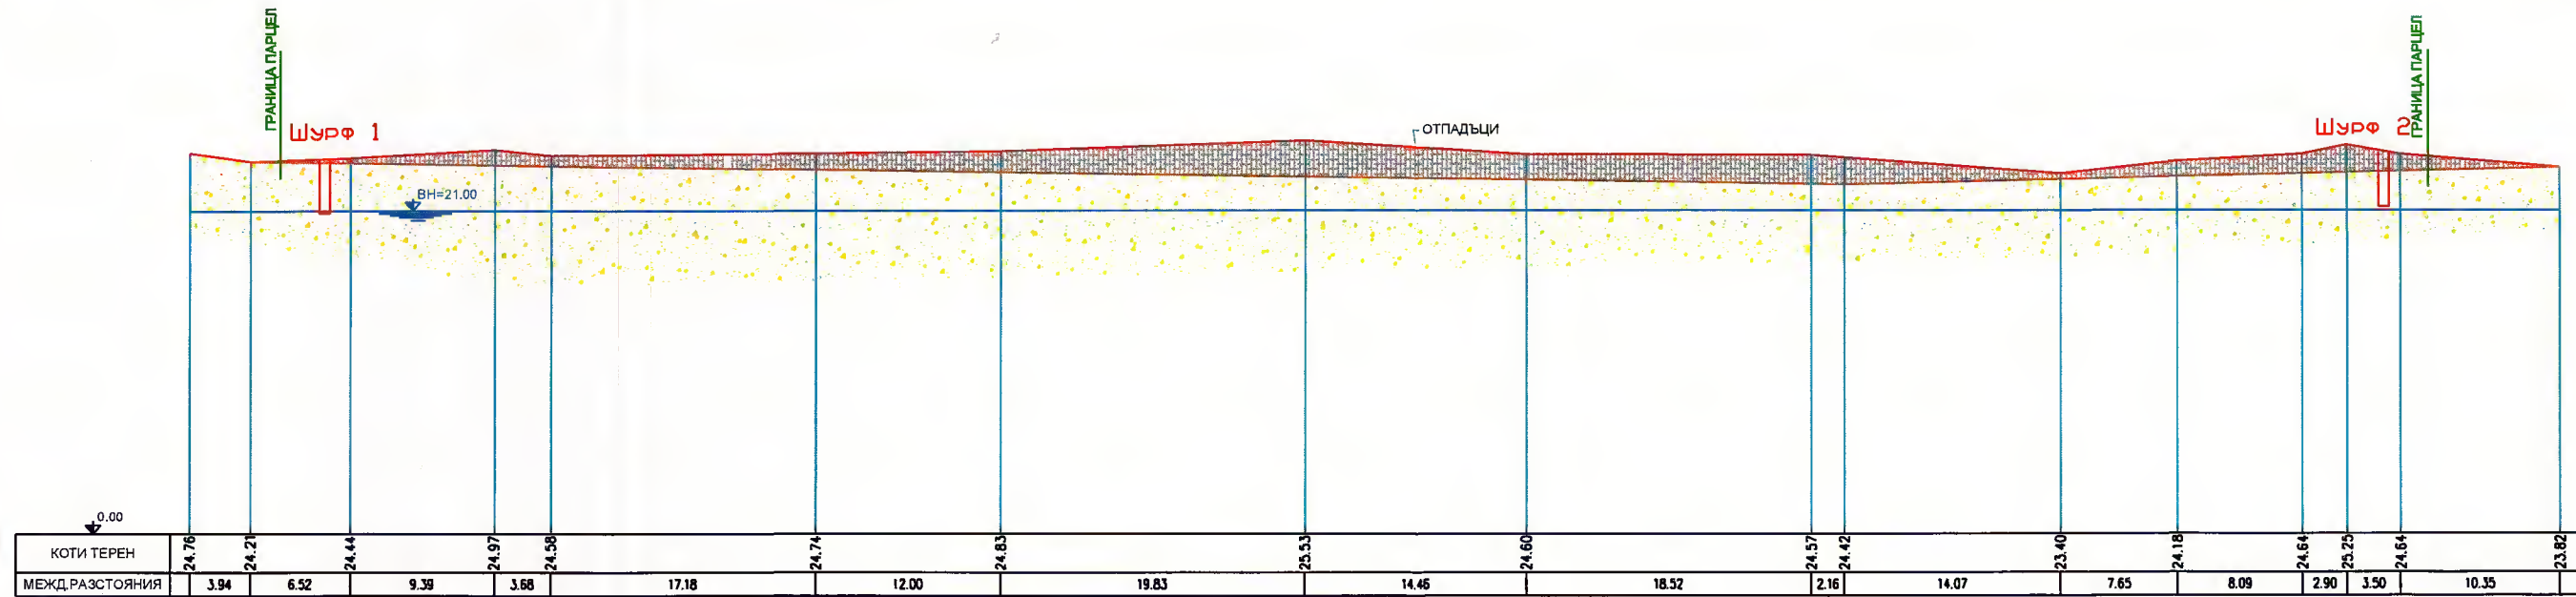

Битови отпадъци

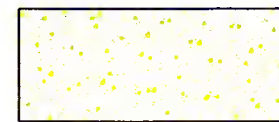

Песъчливи глини